
何香凝生平陈列室改造施工图

2026.11.5

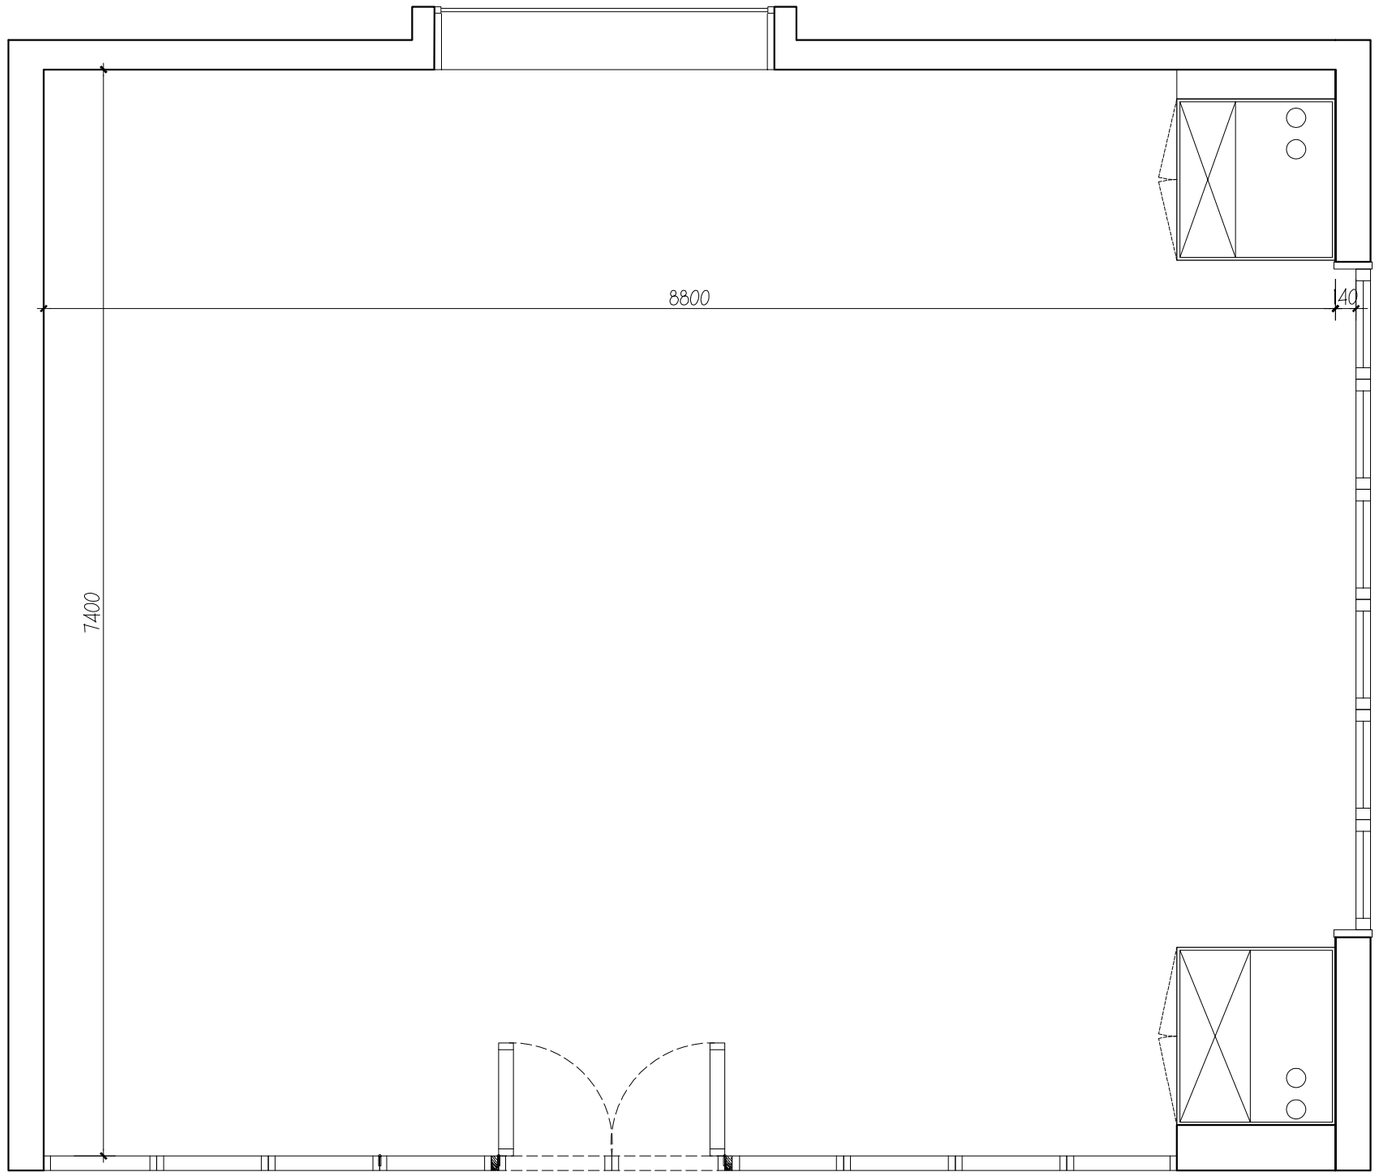

原始平面图

SCALE 1:40

图纸说明：

- 本设计图纸所有尺寸需作实地复核，不可仅以图纸量度尺寸。
- 本设计所有图纸应以设计者最后修改图为准。

摘 要	版 本	日 期

设计单位：

深圳市臻致意诚设计文化有限公司

项目名称：

何香凝生平陈列室


建设单位：

类 别	实 名	签 名
设计负责人		
设计		
校对		
审定		
审核		
工种负责		
制图		

图纸名称：

原始平面图

工程编号			
比 例	1:40	图 别	
日 期	2026.11.5	图 号	P-01

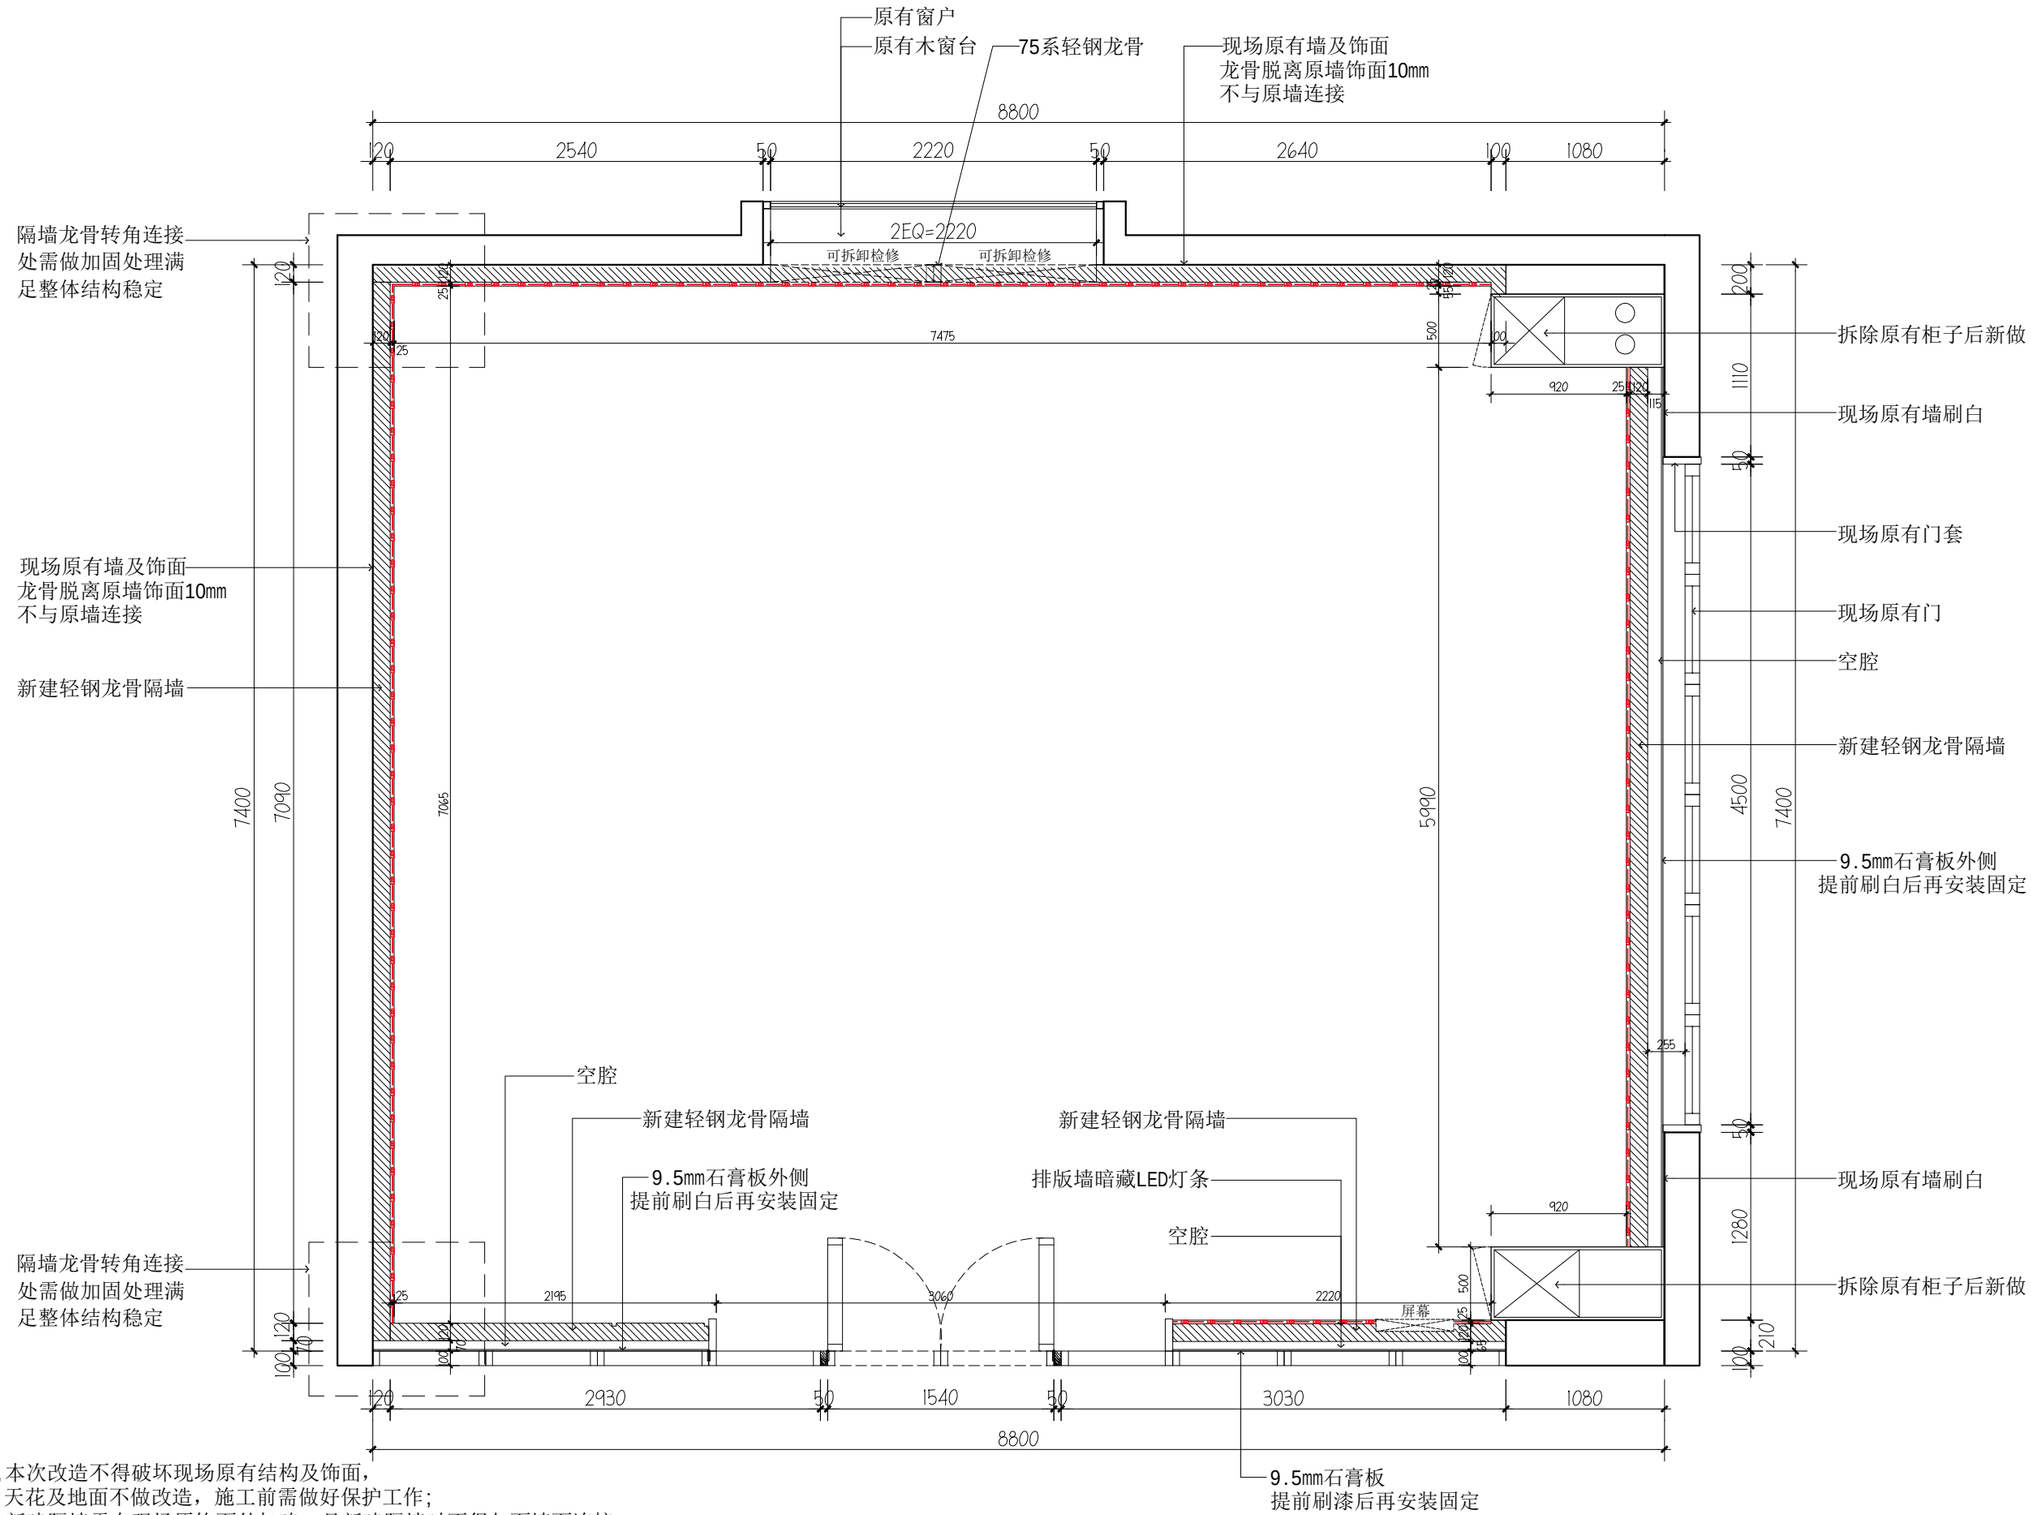

注明：1,本次改造不得破坏现场原有结构及饰面，
天花及地面不做改造，施工前需做好保护工作；
2,新建隔墙需在现场原饰面外加建，且新建隔墙时不得与面墙面连接，
隔墙龙骨天花可打钉固定，地面龙骨胶水固定不得打螺栓或打孔，
隔墙龙骨转角连接处需做内部加固用于整体墙面承重稳定结构；
3,新建隔墙的龙骨需与原墙面脱离至少10mm，
不得与原墙饰面有连接，避免龙骨腐蚀；
4,其余注意事宜以设计师现场交底时补充为准。

隔墙平面图

SCALE 1:40

图纸说明：

- 本设计图纸所有尺寸需作实地复核，不可仅以图纸量度尺寸。
- 本设计所有图纸应以设计者最后修改图为准。

摘 要	版 本	日 期

设计单位：

深圳市臻致意诚设计文化有限公司

项目名称：

何香凝生平陈列室


建设单位：

类 别	实 名	签 名
设计负责人		
设计		
校对		
审定		
审核		
工种负责		
制图		

图纸名称：

隔墙平面图

工程编号			
比 例	1:40	图 别	
日 期	2026.11.5	图 号	P-02

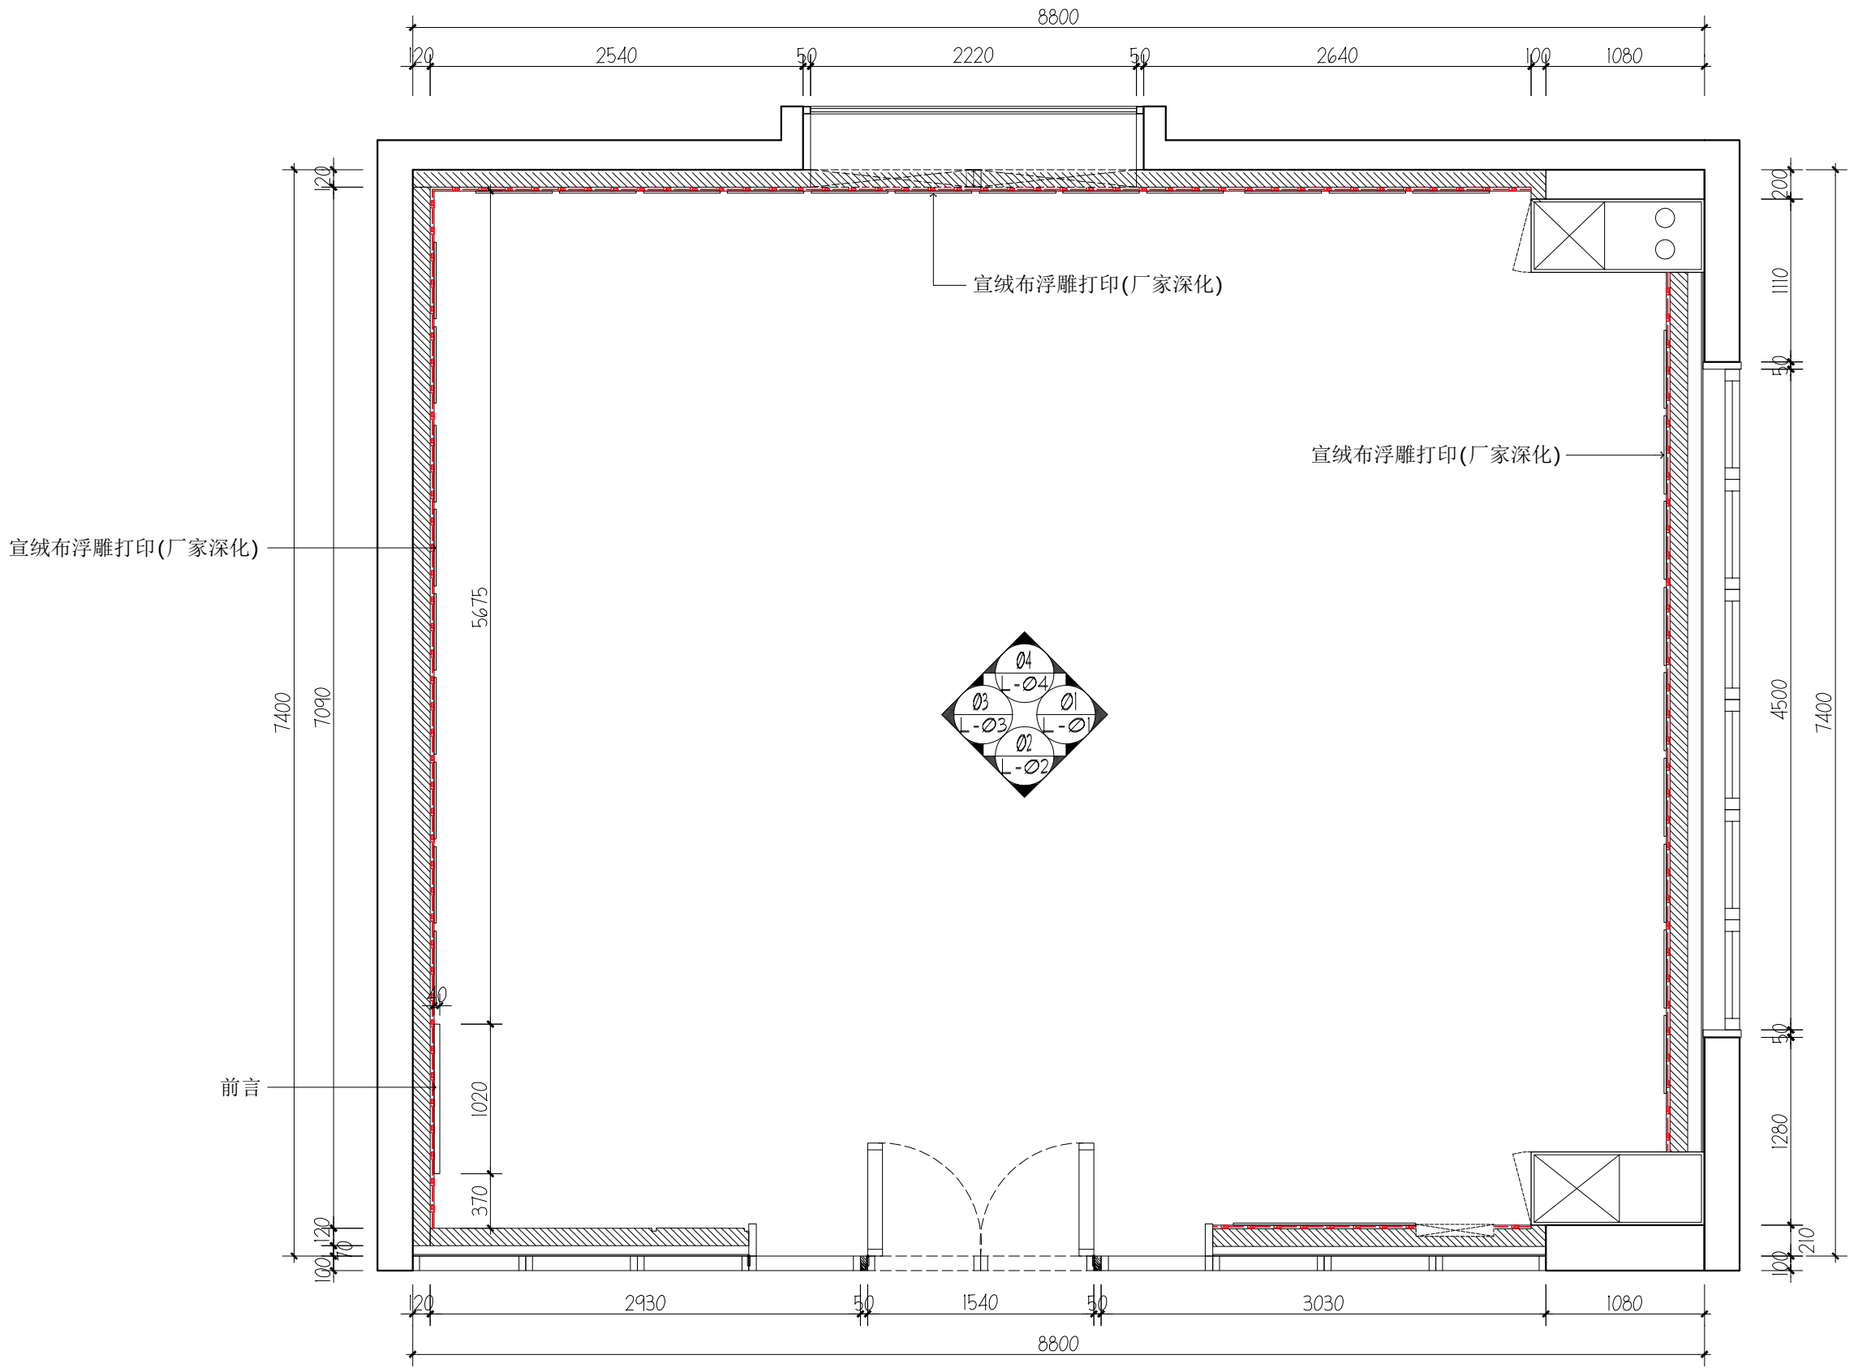

注明：1,本次改造不得破坏现场原有结构及饰面，
天花及地面不做改造，施工前需做好保护工作；
2,新建隔墙需在现场原饰面外加建，且新建隔墙时不得与面墙面连接，
隔墙龙骨天花可打钉固定，地面龙骨胶水固定不得打螺栓或打孔，
隔墙龙骨转角连接处需做内部加固用于整体墙面承重稳定结构；
3,新建隔墙的龙骨需与原墙面脱离至少10mm，
不得与原墙饰面有连接，避免龙骨腐蚀；
4,其余注意事宜以设计师现场交底时补充为准。

平面布置图

SCALE 1:40

图纸说明：

- 本设计图纸所有尺寸需作实地复核，不可仅以图纸量度尺寸。
- 本设计所有图纸应以设计者最后修改图为准。

摘 要	版 本	日 期

设计单位：

深圳市臻致意诚设计文化有限公司

项目名称：

何香凝生平陈列室


建设单位：

类 别	实 名	签 名
设计负责人		
设计		
校对		
审定		
审核		
工种负责		
制图		

图纸名称：

平面布置图

工程编号			
比 例	1:40	图 别	
日 期	2026.11.5	图 号	P-03

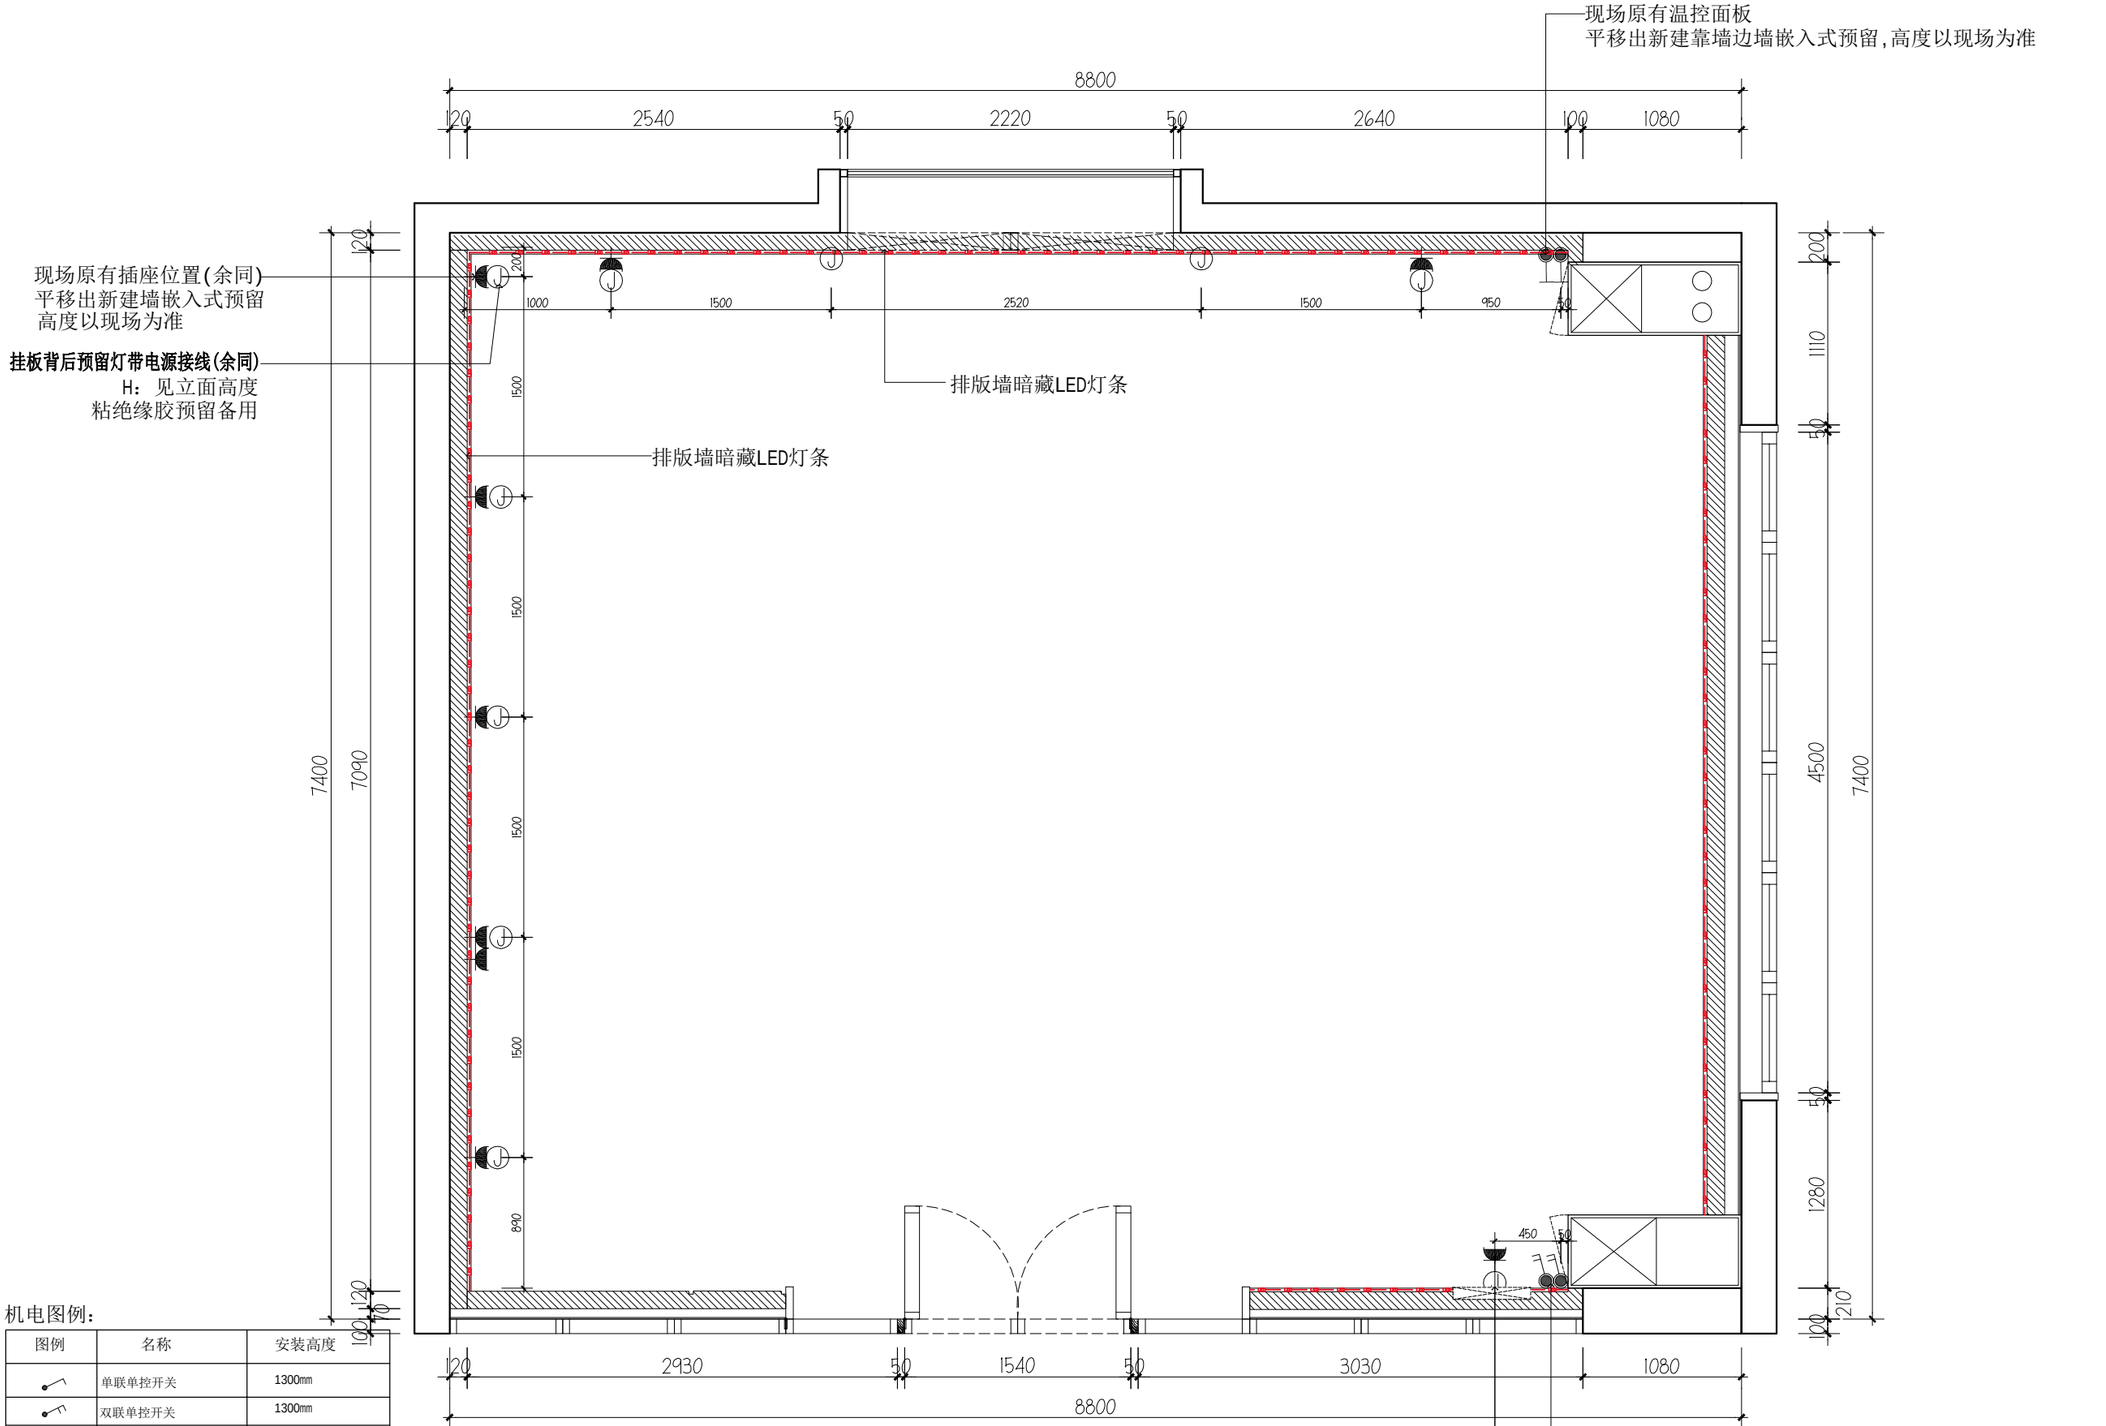

机电图例：

图例	名称	安装高度
	单联单控开关	1300mm
	双联单控开关	1300mm
	三联单控开关	1300mm
	空调温控面板	1300mm
	现场原有插座位置 平移出新建墙嵌入式预留	300mm
J	电源接线盒 **挂板背后预留灯带电源接线**	参见立面图

1300 ±0.000 F.F.L

注：1,处特别注明外，开关/插座面板高度均为面板底边距地面完成面高度。

注明：1,本次改造不得破坏现场原有结构及饰面，
天花及地面不做改造，施工前需做好保护工作；
2,新建隔墙需在现场原饰面外加建，且新建隔墙时不得与面墙面连接，
隔墙龙骨天花可打钉固定，地面龙骨胶水固定不得打螺栓或打孔，
隔墙龙骨转角连接处需做内部加固用于整体墙面承重稳定结构；
3,新建隔墙的龙骨需与原墙面脱离至少10mm，
不得与原墙饰面有连接，避免龙骨腐蚀；
4,其余注意事宜以设计师现场交底时补充为准。

平面布置综合图

SCALE 1:40

图纸说明：

- 本设计图纸所有尺寸需作实地复核，不可仅以图纸量度尺寸。
- 本设计所有图纸应以设计者最后修改图为准。

摘 要	版 本	日 期

设计单位：

深圳市臻致意诚设计文化有限公司

项目名称：

何香凝生平陈列室


建设单位：

类 别	实 名	签 名
设计负责人		
设计		
校对		
审定		
审核		
工种负责		
制图		

图纸名称：

平面布置综合图

工程编号			
比 例	1:40	图 别	
日 期	2026.11.5	图 号	P-04

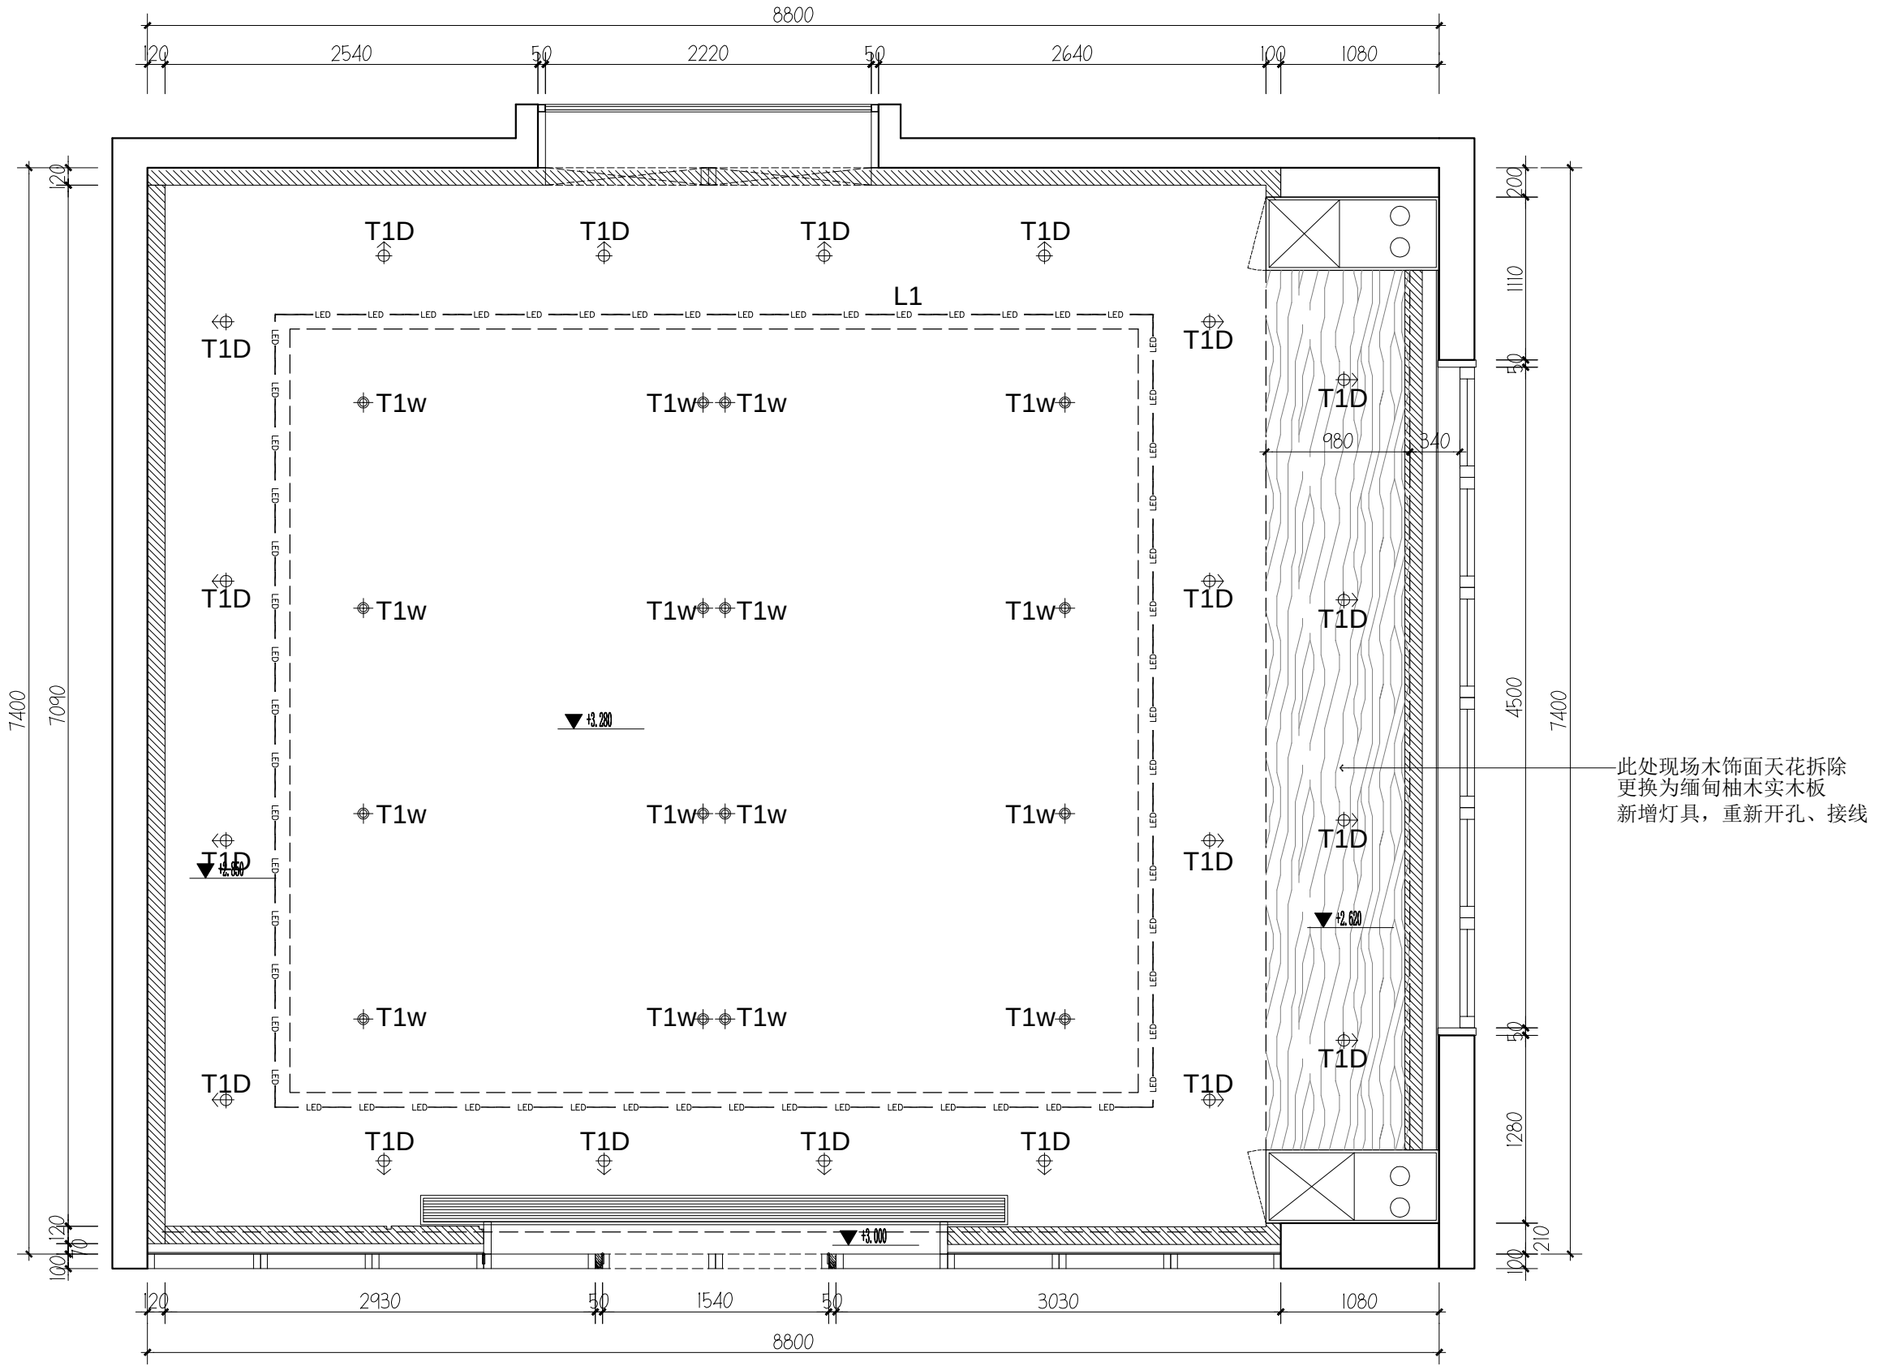

编号	名称	功率	色温	光束角	尺寸	数量
T1V	嵌入式射灯	15W	4000K	45 ° /50 °	开孔75mm	16套
T1D	嵌入式筒灯	15W	4000K	泛光	开孔75mm	20套
L1(天花)	LED硬灯条	14.4W/m	4000K	泛光	10*10mm	25米
L2(立面)	LED硬灯条	10W/m	4000K	泛光	10*10mm	50米

天花说明图

SCALE 1:40

图纸说明：

- 本设计图纸所有尺寸需作实地复核，不可仅以图纸量度尺寸。
- 本设计所有图纸应以设计者最后修改图为准。

摘 要	版 本	日 期

设计单位：

深圳市臻致意诚设计文化有限公司

项目名称：

何香凝生平陈列室


建设单位：

类 别	实 名	签 名
设计负责人		
设计		
校对		
审定		
审核		
工种负责		
制图		

图纸名称：

天花说明图

工程编号			
比 例	1:40	图 别	
日 期	2026.11.5	图 号	P-05

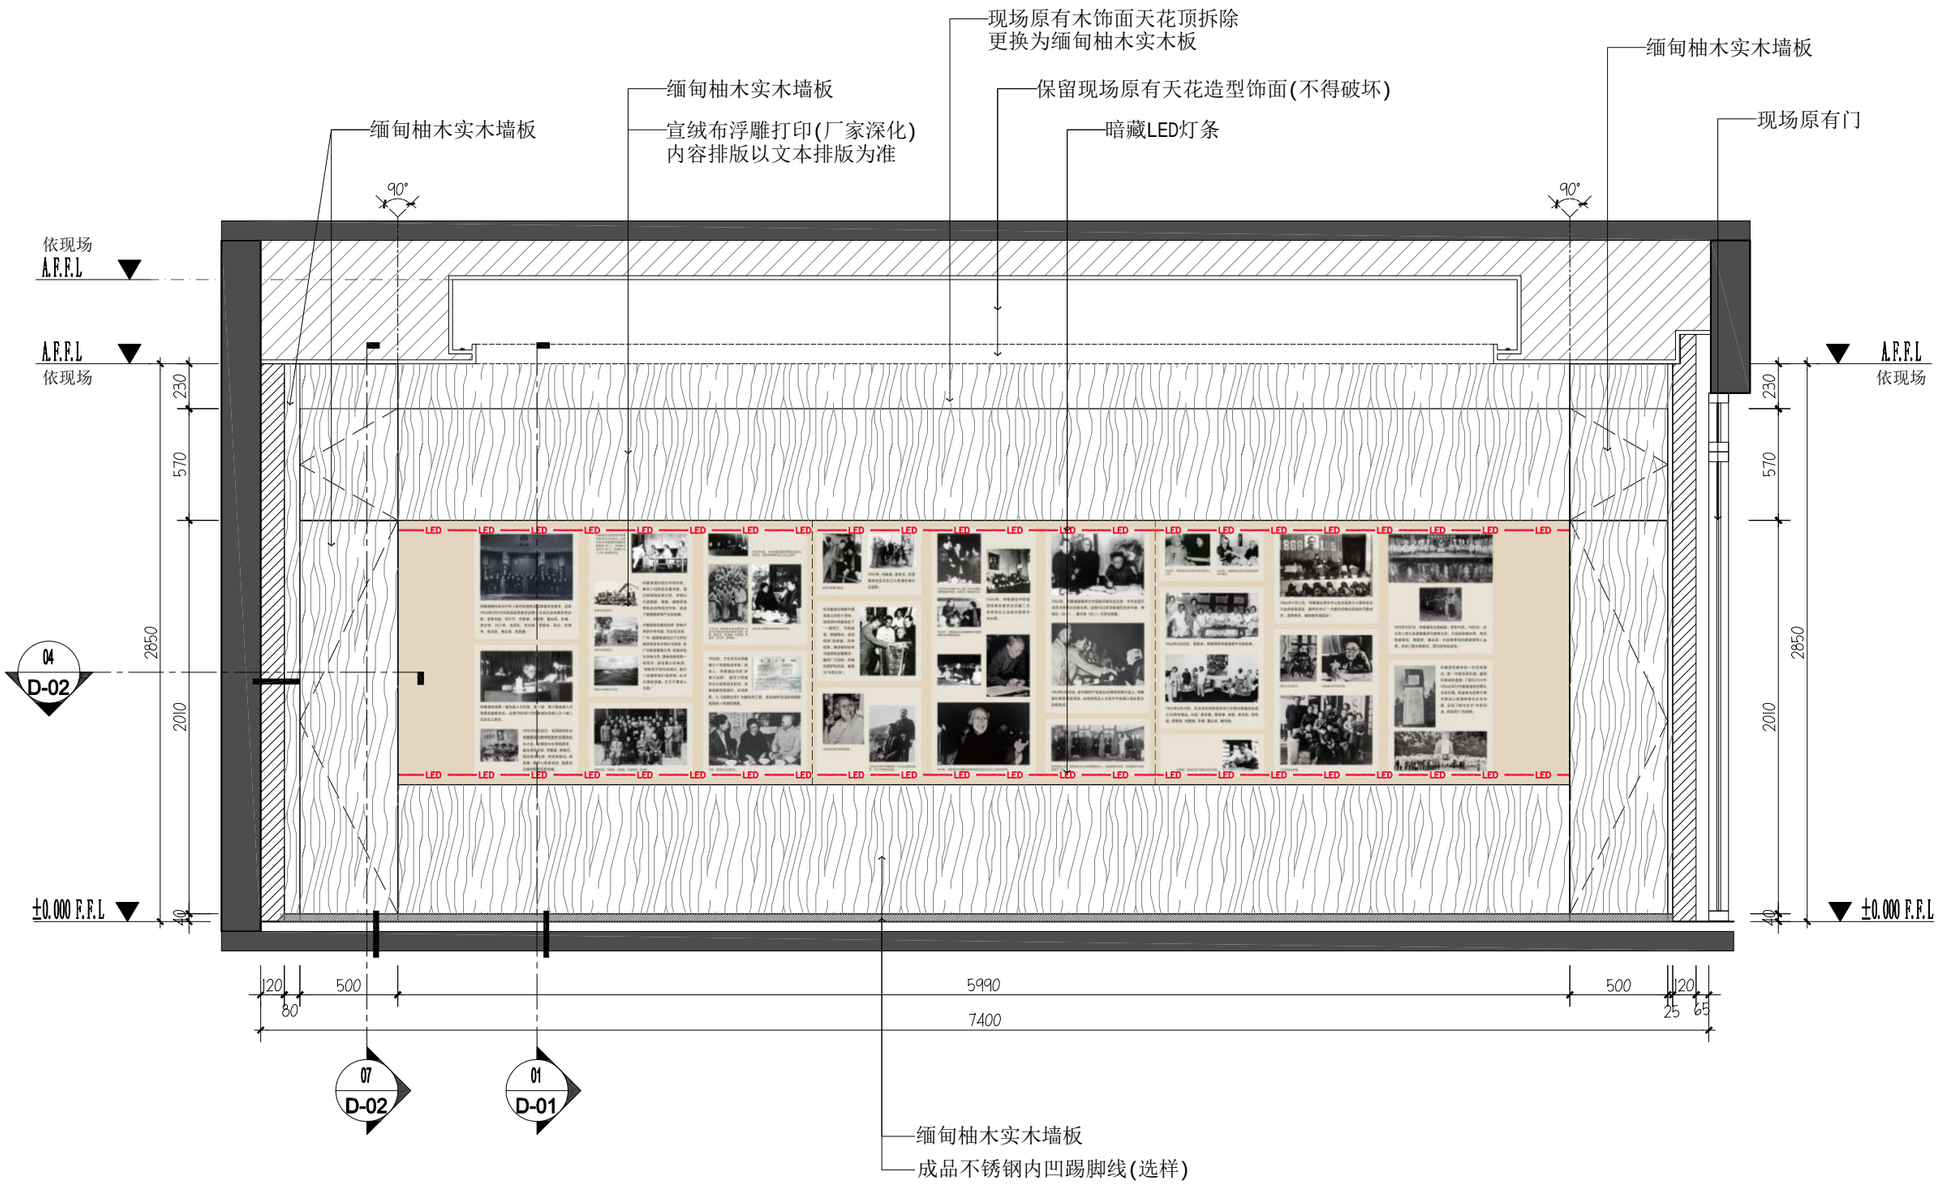

注：整装实木墙板:缅甸进口瓦城老料柚木，面涂宣伟环保漆，实木内框结构。

实木墙板的分块尺寸需结合最终内容排版确定。

01 P-03 **ELEVATION** 立面图 SCALE 1: 40

图纸说明：

- 本设计图纸所有尺寸需作实地复核，不可仅以图纸量度尺寸。
- 本设计所有图纸应以设计者最后修改图为准。

摘 要	版 本	日 期

设计单位：

深圳市臻致意诚设计文化有限公司

项目名称：

何香凝生平陈列室


建设单位：

类 别	实 名	签 名
设计负责人		
设计		
校对		
审定		
审核		
工种负责		
制图		

图纸名称：

立面图1

工程编号			
比 例	1:30	图 别	
日 期	2026.11.5	图 号	L-01

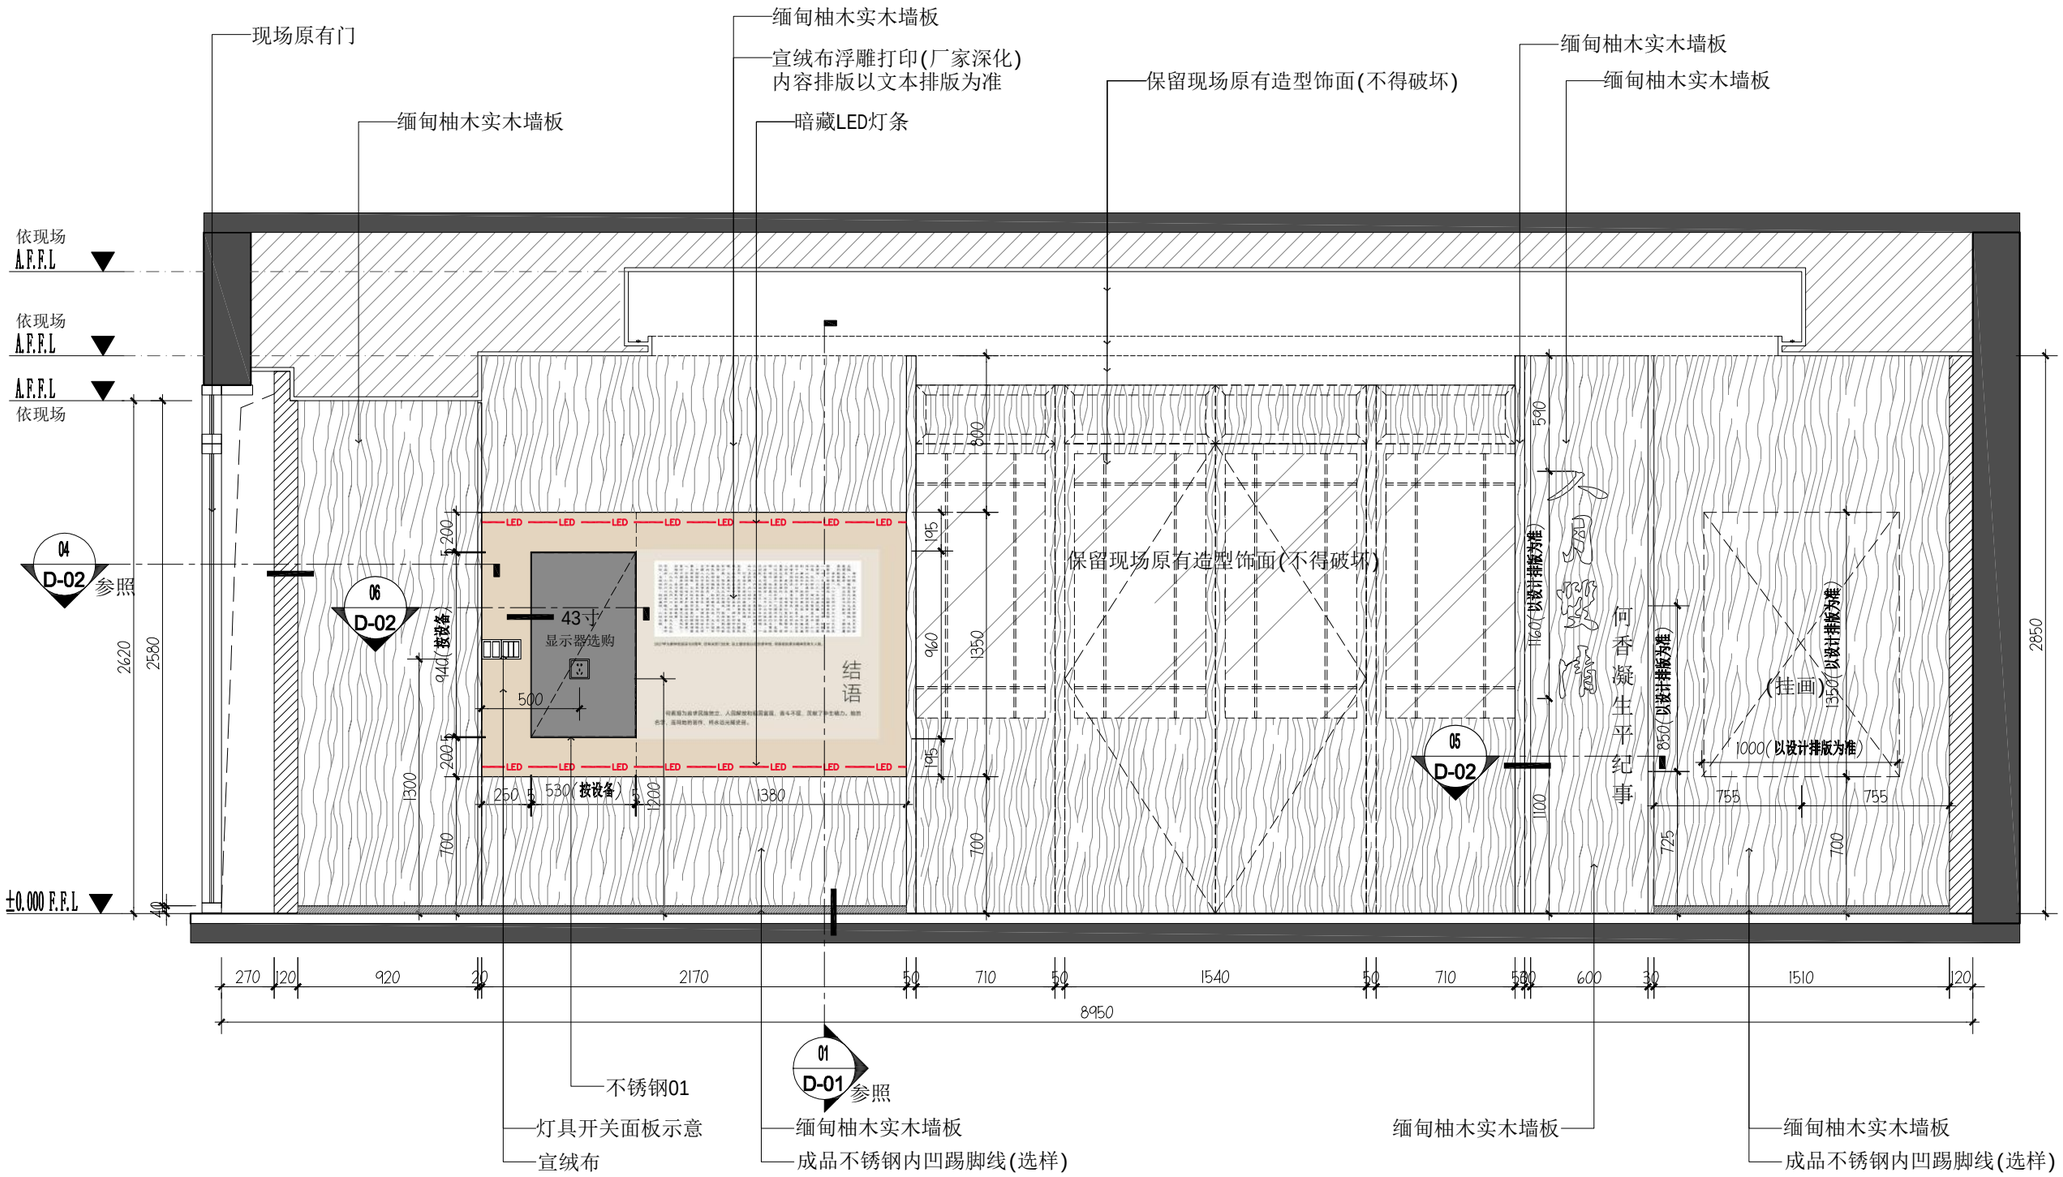

注：整装实木墙板:缅甸进口瓦城老料柚木，面涂宣伟环保漆，实木内框结构。

实木墙板的分块尺寸需结合最终内容排版确定。

02 P-03 **ELEVATION** 立面图 SCALE 1: 40

图纸说明：

- 本设计图纸所有尺寸需作实地复核，不可仅以图纸量度尺寸。
- 本设计所有图纸应以设计者最后修改图为准。

摘 要	版 本	日 期

设计单位：

深圳市臻致意诚设计文化有限公司

项目名称：

何香凝生平陈列室


建设单位：

类 别	实 名	签 名
设计负责人		
设计		
校对		
审定		
审核		
工种负责		
制图		

图纸名称：

立面图2

工程编号			
比 例	1:30	图 别	
日 期	2026.11.5	图 号	L-02

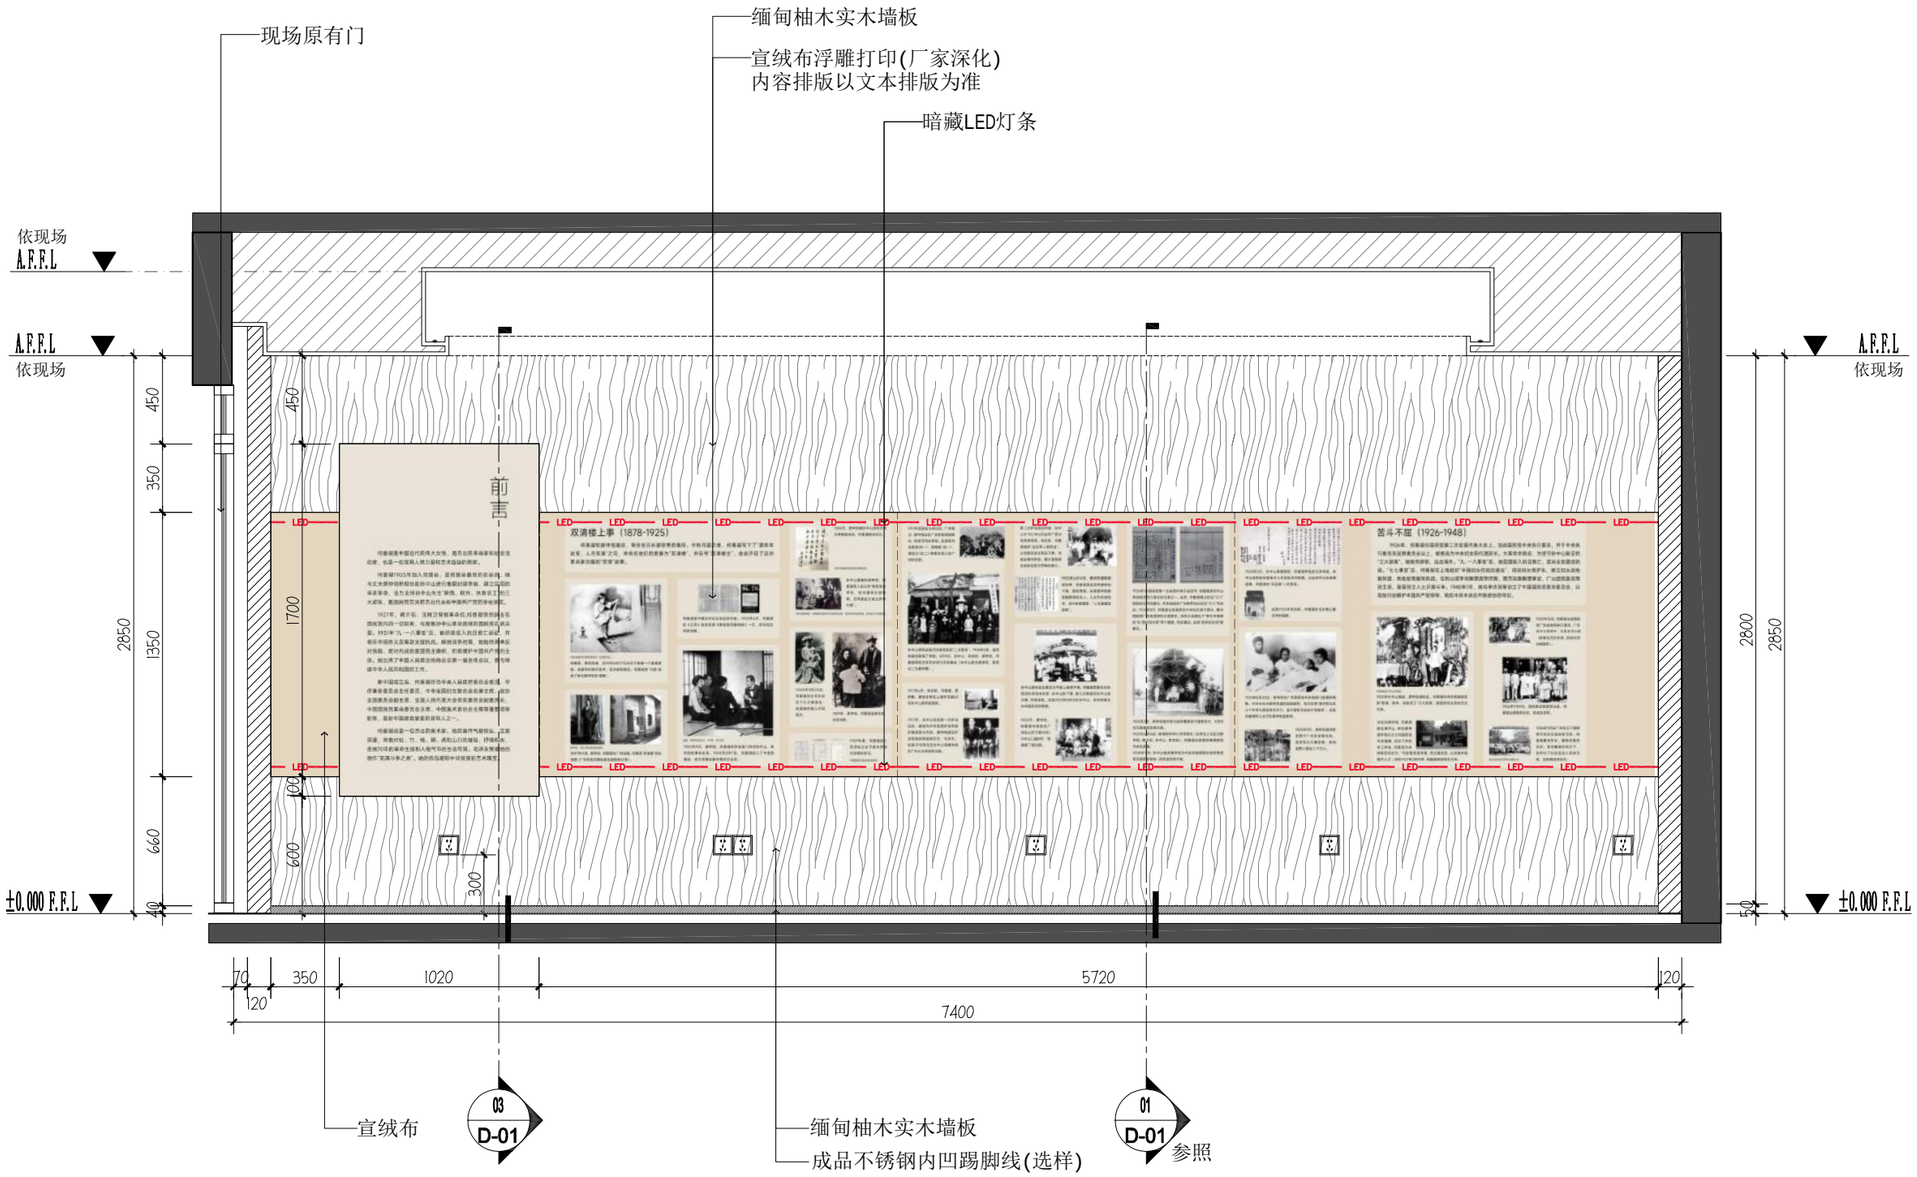

注：整装实木墙板:缅甸进口瓦城老料柚木，面涂宣伟环保漆，实木内框结构。

实木墙板的分块尺寸需结合最终内容排版确定。

03 P-03 **ELEVATION** 立面图 SCALE 1: 40

图纸说明：

- 本设计图纸所有尺寸需作实地复核，不可仅以图纸量度尺寸。
- 本设计所有图纸应以设计者最后修改图为准。

摘 要	版 本	日 期

设计单位：

深圳市臻致意诚设计文化有限公司

项目名称：

何香凝生平陈列室


建设单位：

类 别	实 名	签 名
设计负责人		
设计		
校对		
审定		
审核		
工种负责		
制图		

图纸名称：

立面图3

工程编号			
比 例	1:30	图 别	
日 期	2026.11.5	图 号	L-03

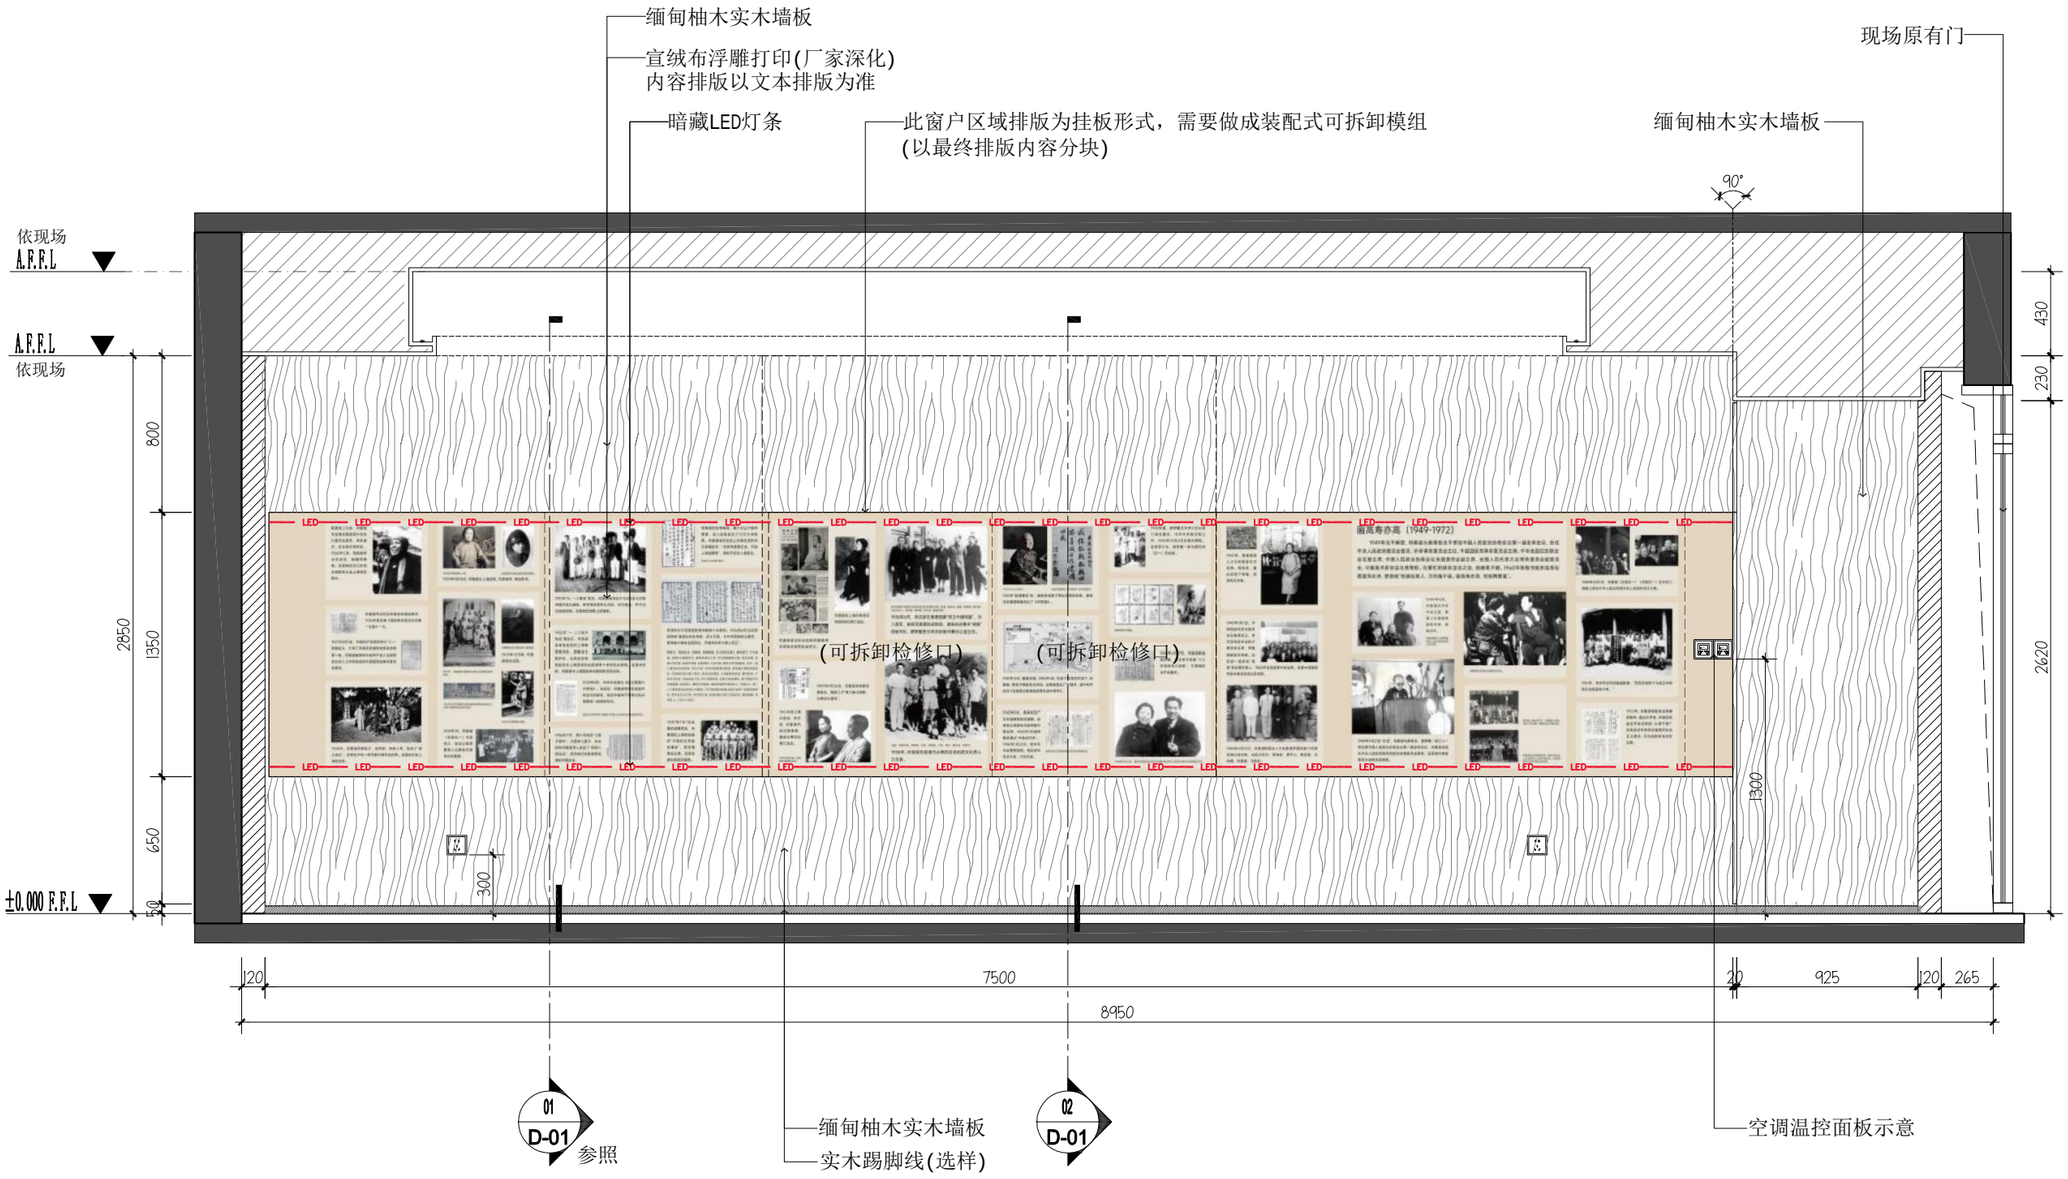

注：整装实木墙板:缅甸进口瓦城老料柚木，面涂宣伟环保漆，实木内框结构。

实木墙板的分块尺寸需结合最终内容排版确定。

04 P-03 **ELEVATION** 立面图 SCALE 1: 40

图纸说明：

- 本设计图纸所有尺寸需作实地复核，不可仅以图纸量度尺寸。
- 本设计所有图纸应以设计者最后修改图为准。

摘 要	版 本	日 期

设计单位：

深圳市臻致意诚设计文化有限公司

项目名称：

何香凝生平陈列室


建设单位：

类 别	实 名	签 名
设计负责人		
设计		
校对		
审定		
审核		
工种负责		
制图		


图纸名称：

立面图4


工程编号			
比 例	1:30	图 别	
日 期	2026.11.5	图 号	L-04

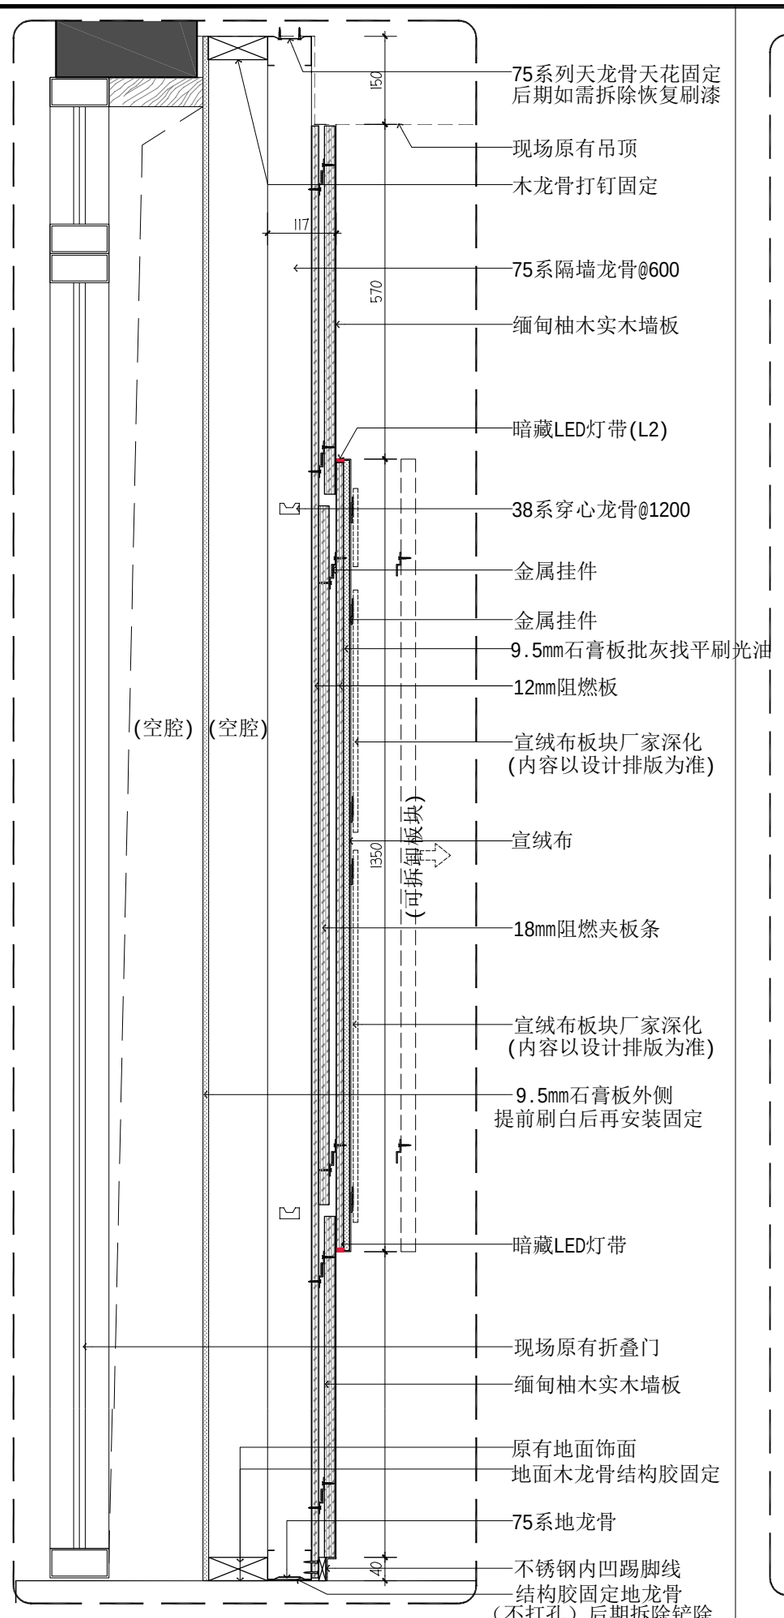

01 ELEVATION
L-01 立面图 SCALE 1:10

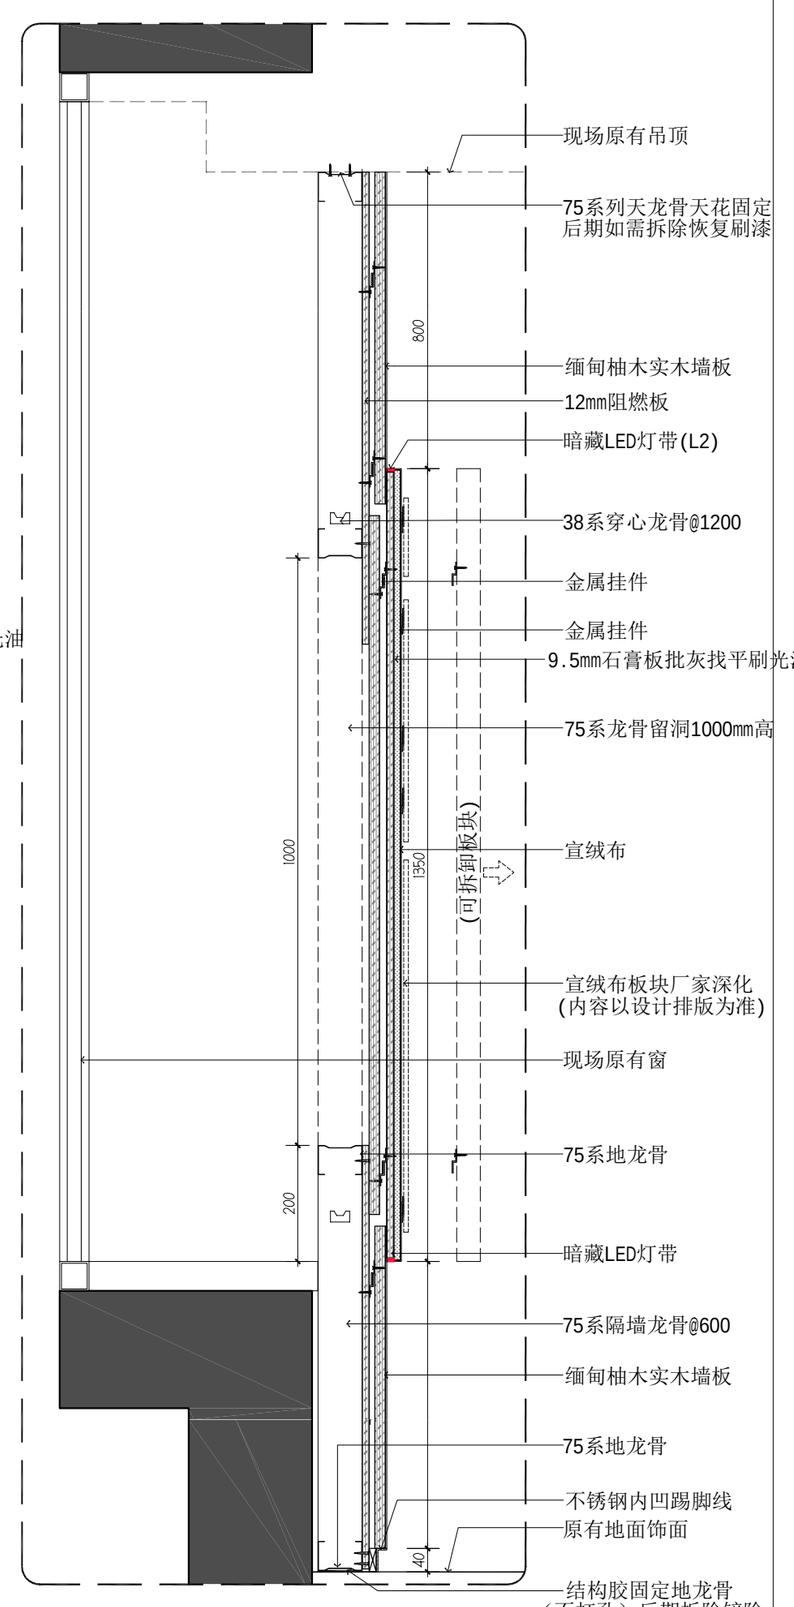

02 ELEVATION
L-04 立面图 SCALE 1:10

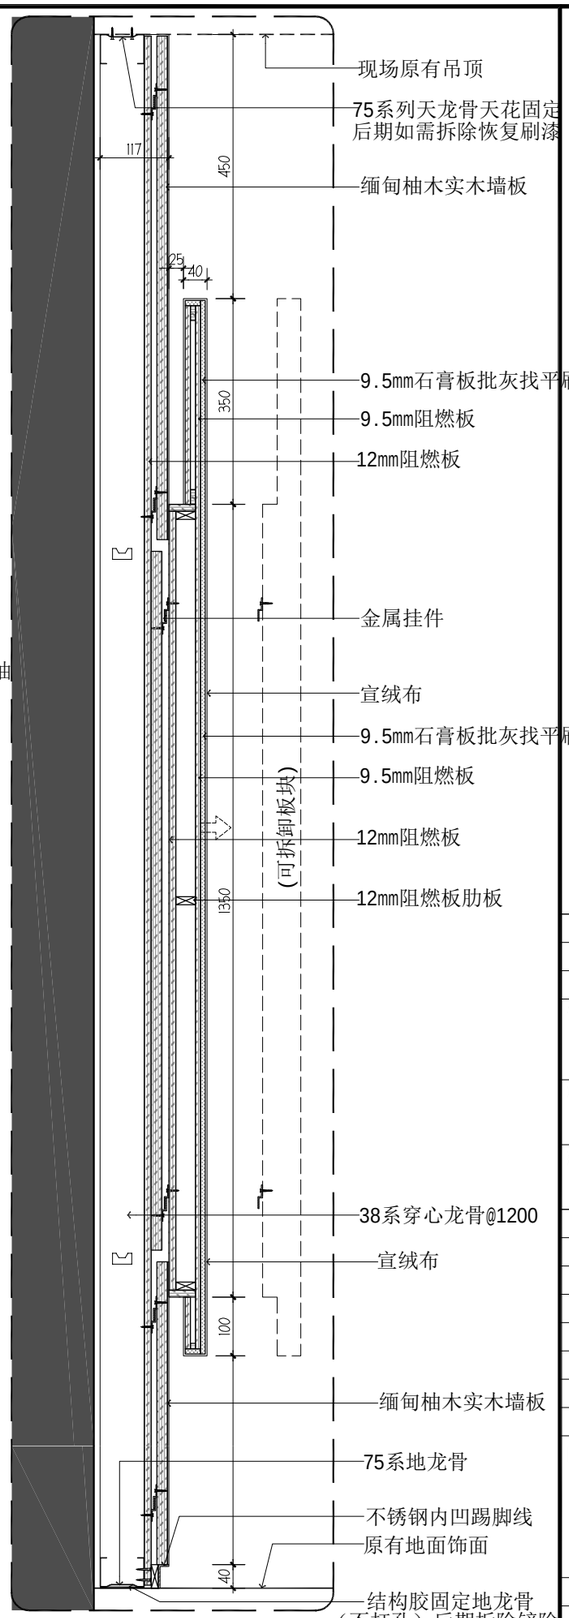

03 ELEVATION
L-03 立面图 SCALE 1:10

图纸说明：

- 本设计图纸所有尺寸需作实地复核，不可仅以图纸量度尺寸。
- 本设计所有图纸应以设计者最后修改图为准。

摘 要	版 本	日 期

设计单位：

深圳市臻致意诚设计文化有限公司

项目名称：

何香凝生平陈列室


建设单位：

类 别	实 名	签 名
设计负责人		
设计		
校对		
审定		
审核		
工种负责		
制图		


图纸名称：

大样图1


工程编号			
比 例	见图	图 别	
日 期	2026.11.5	图 号	D-01

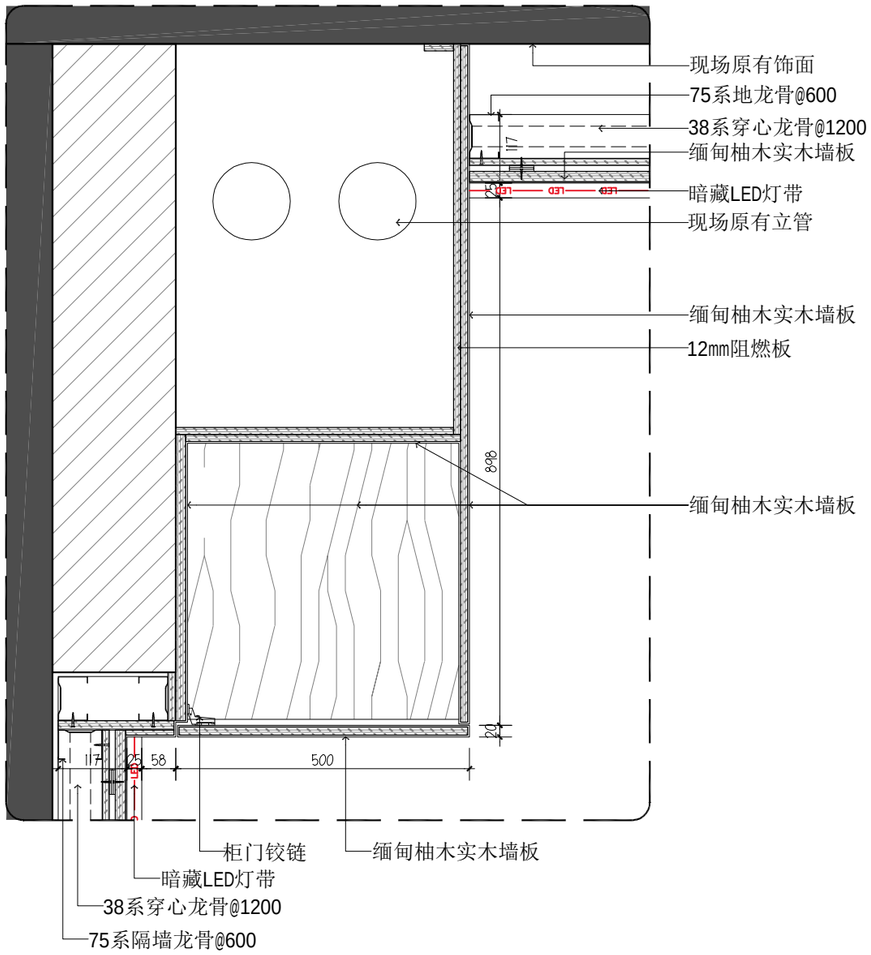


04 L-01 **ELEVATION** 立面图 SCALE 1:10

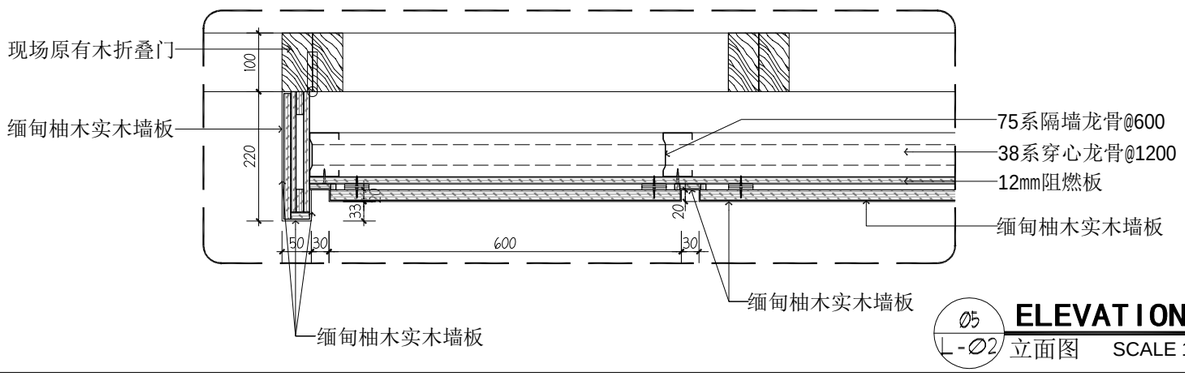

05 L-02 **ELEVATION** 立面图 SCALE 1:10

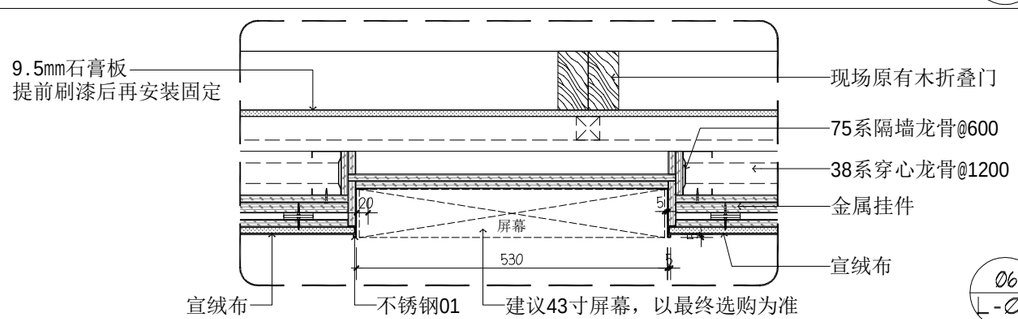

06 L-02 **ELEVATION** 立面图 SCALE 1:10

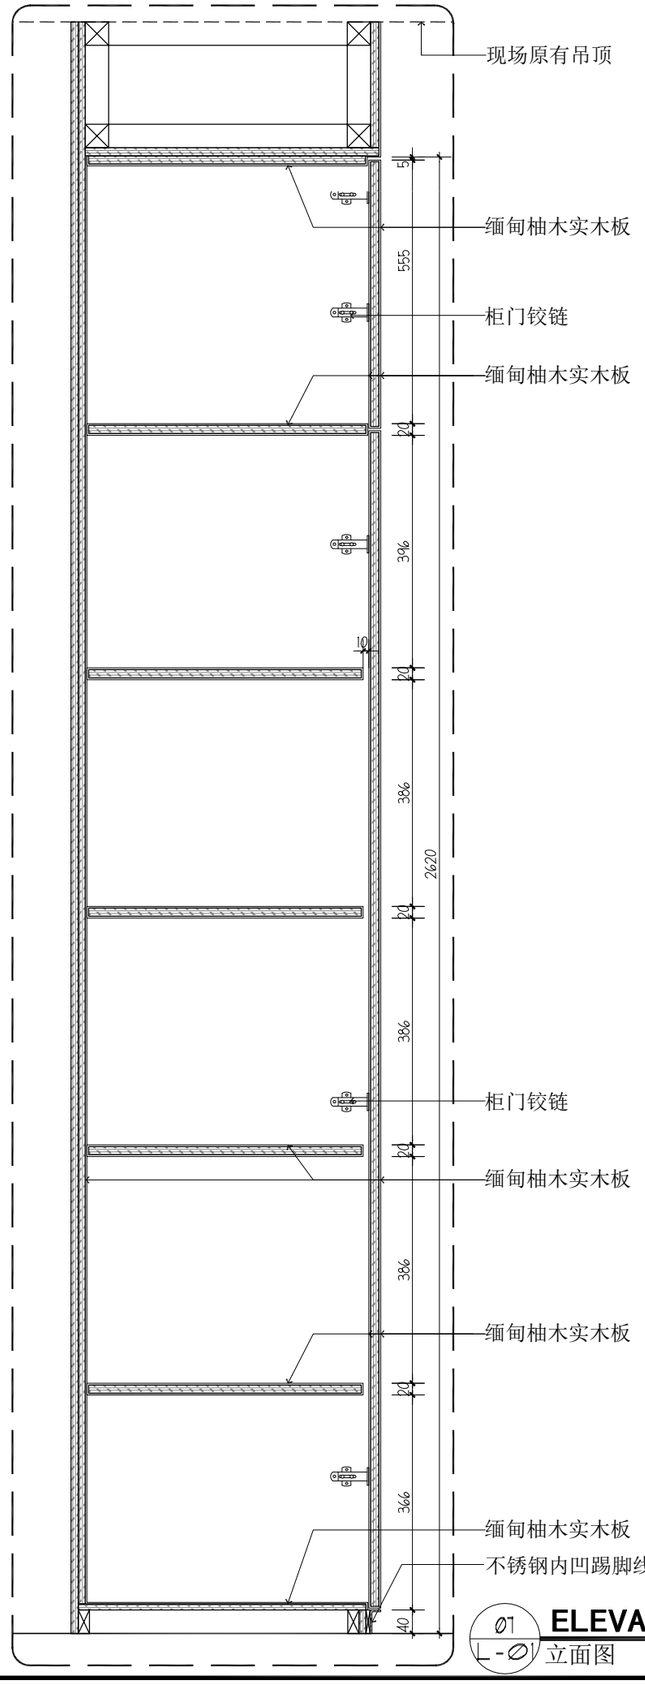

07 L-01 **ELEVATION** 立面图 SCALE 1:10

图纸说明：

- 本设计图纸所有尺寸需作实地复核，不可仅以图纸量度尺寸。
- 本设计所有图纸应以设计者最后修改图为准。

摘 要	版 本	日 期

设计单位：

深圳市臻致意诚设计文化有限公司

项目名称：

何香凝生平陈列室

建设单位：

类 别	实 名	签 名
设计负责人		
设计		
校对		
审定		
审核		
工种负责		
制图		

图纸名称：

大样图2

工程编号			
比 例	见图	图 别	
日 期	2026.11.5	图 号	D-02