
何香凝生平陈列室

实木牌匾、展台定制图

2026.11.5

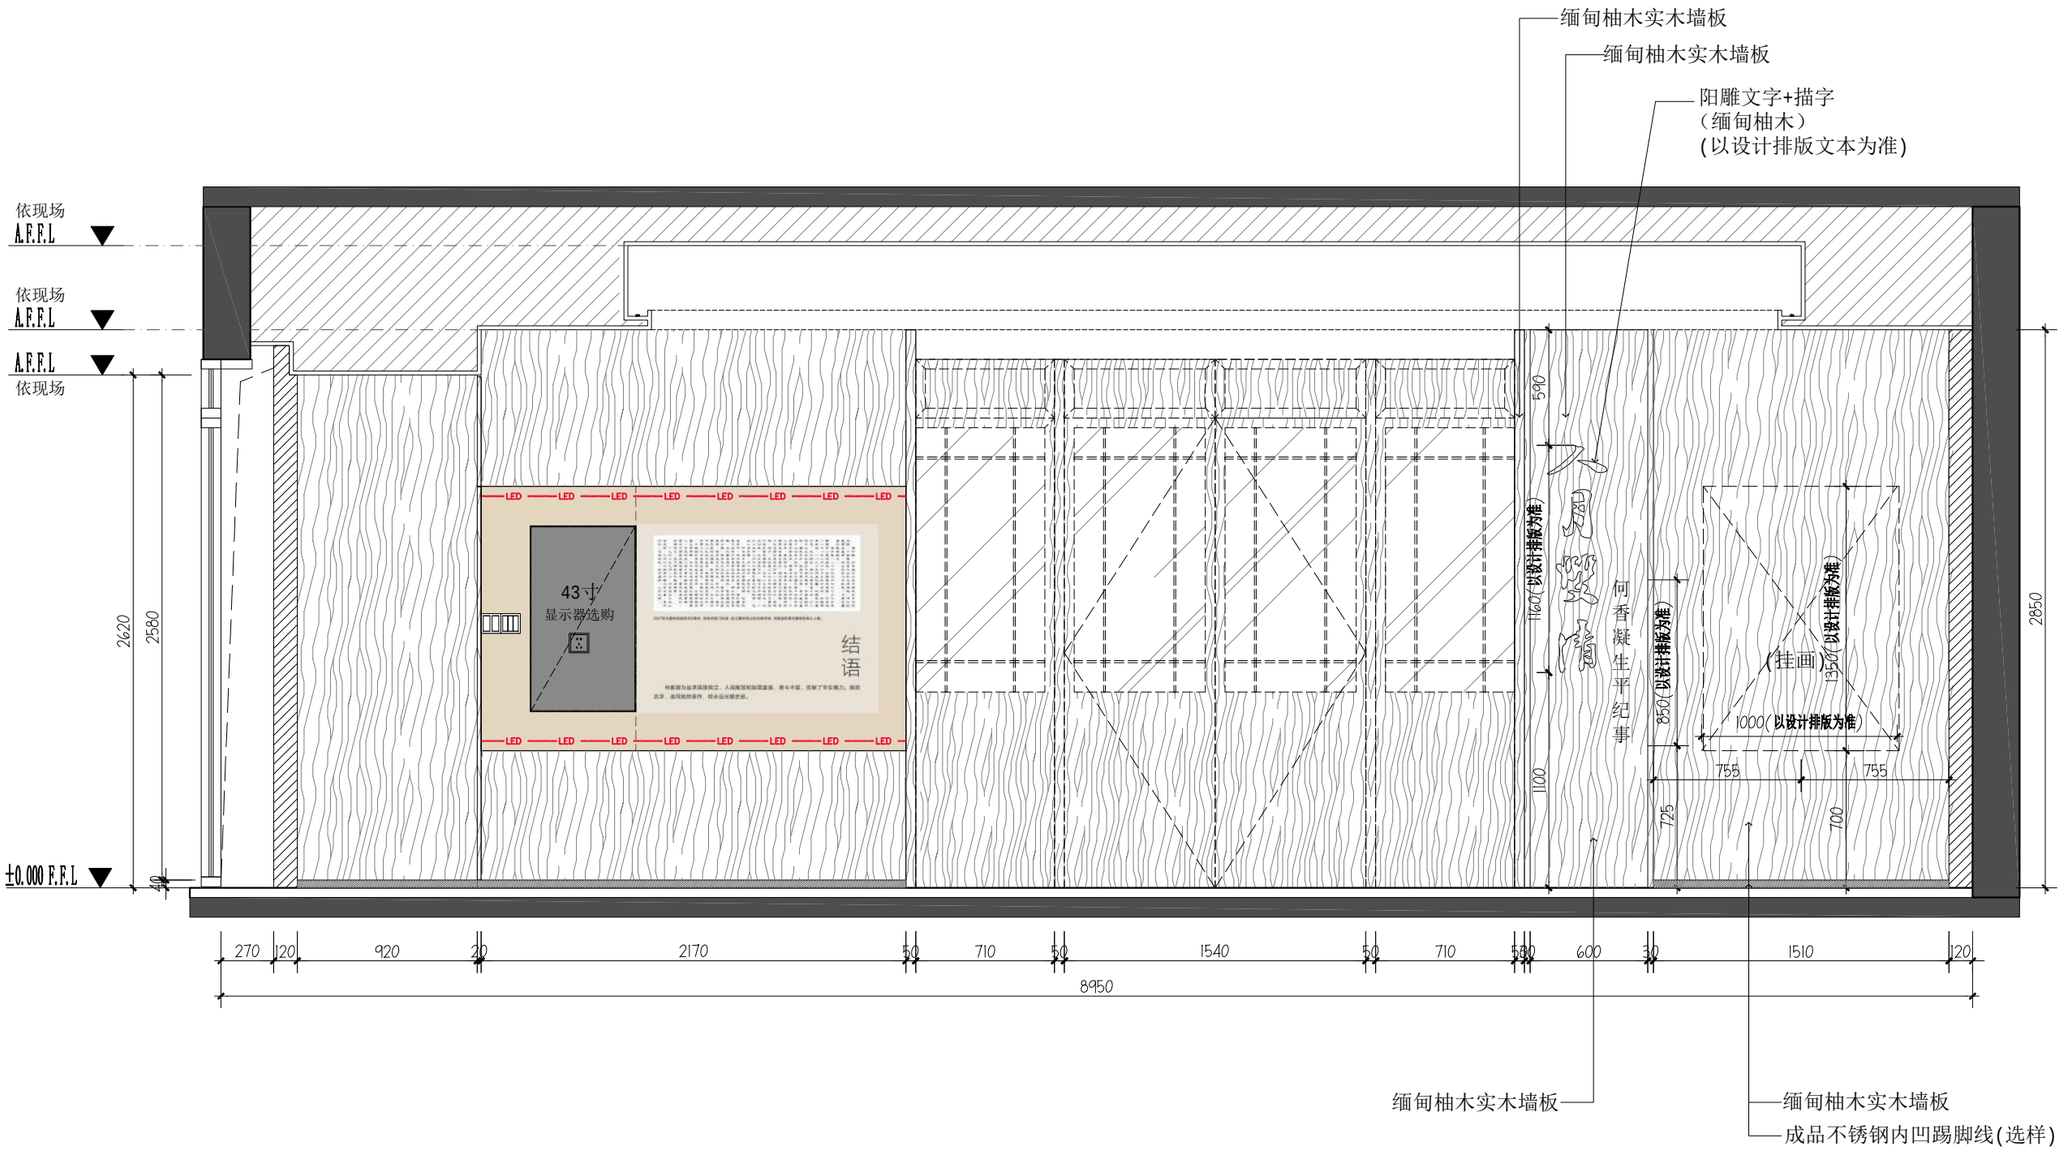

图纸说明：

- 本设计图纸所有尺寸需作实地复核，不可仅以图纸量度尺寸。
- 本设计所有图纸应以设计者最后修改图为准。

摘 要	版 本	日 期

设计单位：

深圳市臻致意诚设计文化有限公司

项目名称：

何香凝生平陈列室


建设单位：

类 别	实 名	签 名
设计负责人		
设计		
校对		
审定		
审核		
工种负责		
制图		

图纸名称：

室内牌匾立面图

工程编号			
比 例	1:30	图 别	
日 期	2026.11.5	图 号	L-02

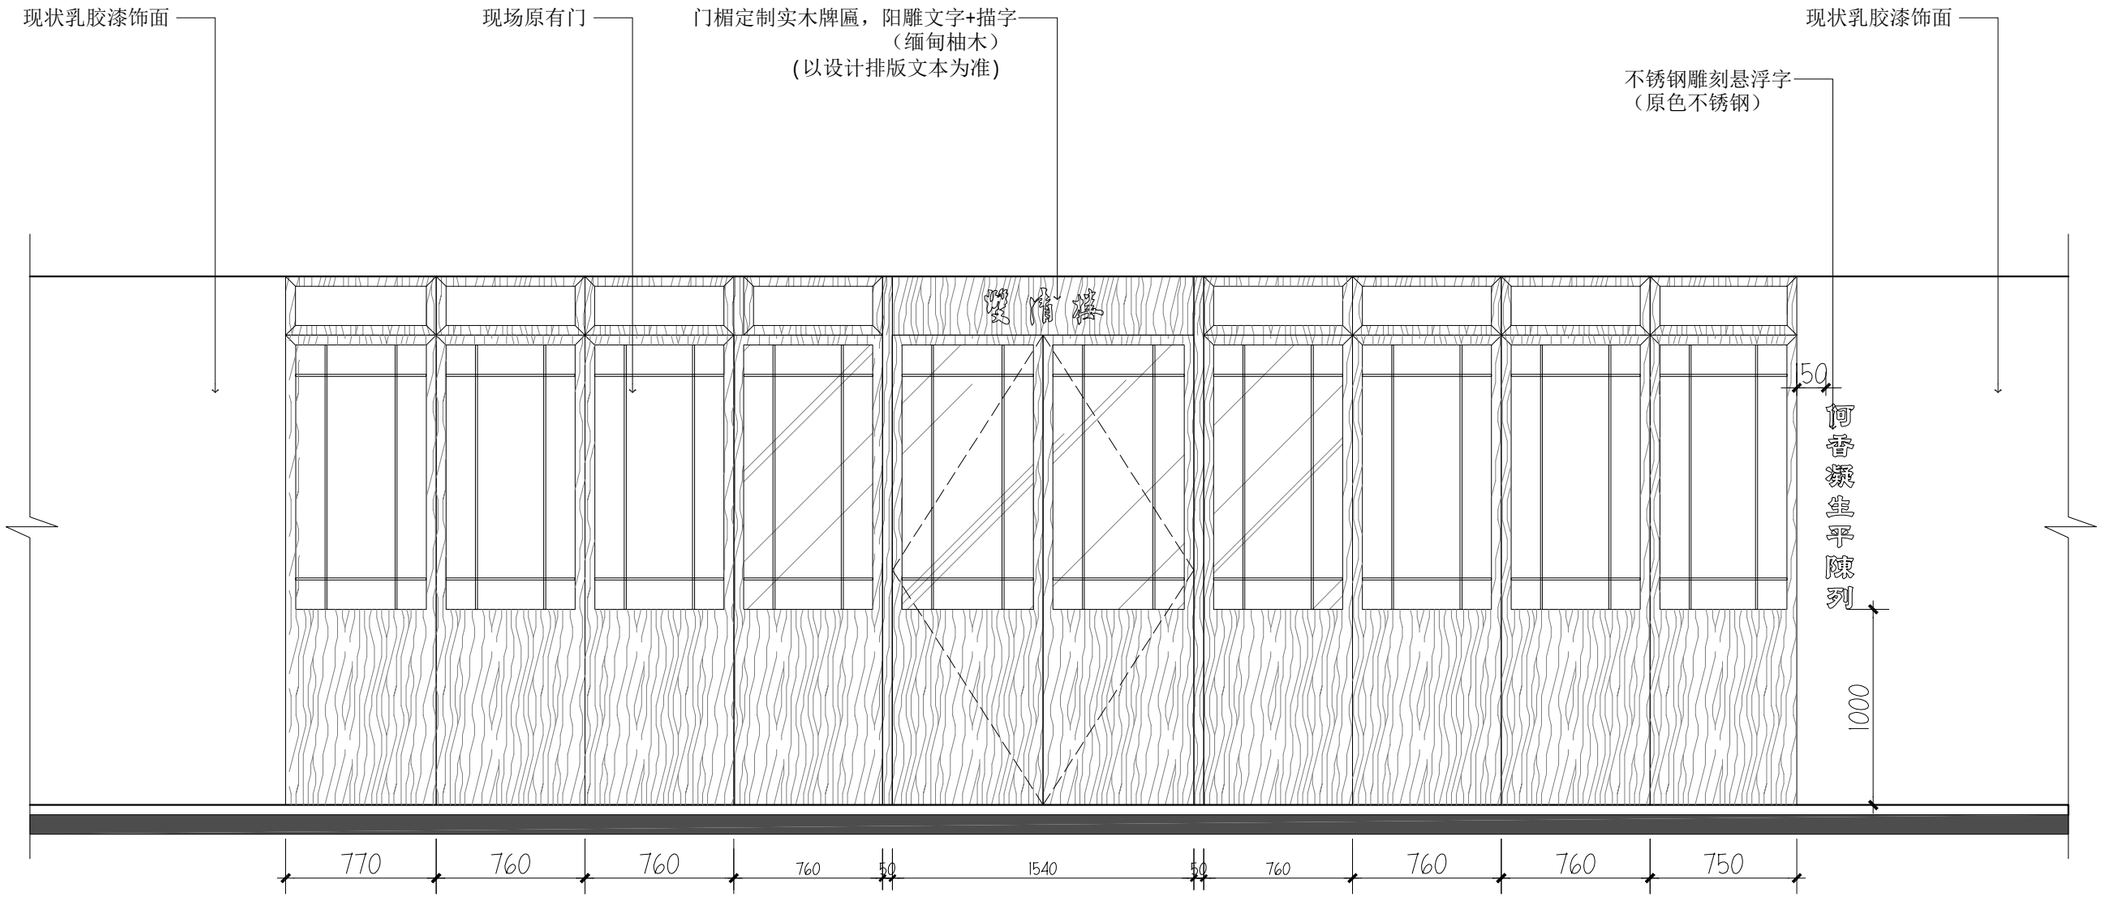

05 P-03 **ELEVATION** 立面图 SCALE 1: 40

图纸说明：

- 本设计图纸所有尺寸需作实地复核，不可仅以图纸量度尺寸。
- 本设计所有图纸应以设计者最后修改图为准。

摘 要	版 本	日 期

设计单位：

深圳市臻致意诚设计文化有限公司

项目名称：

何香凝生平陈列室


建设单位：

类 别	实 名	签 名
设计负责人		
设计		
校对		
审定		
审核		
工种负责		
制图		


图纸名称：

室外牌匾立面图


工程编号			
比 例	1:30	图 别	
日 期	2026.11.5	图 号	L-05

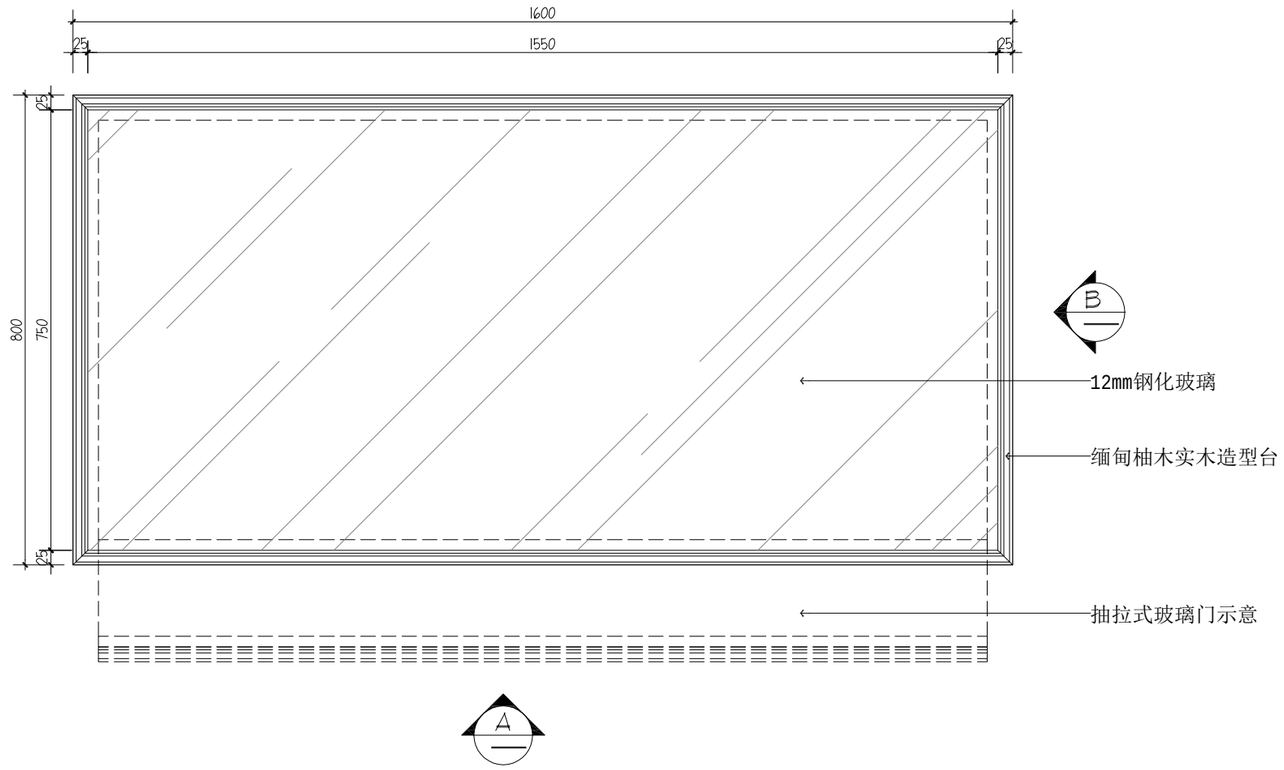

注：展台为缅甸进口瓦城老料柚木，面涂宣伟环保漆，传统全榫卯干法组装。12MM钢化超白玻璃台+加强型导轨+拉手。

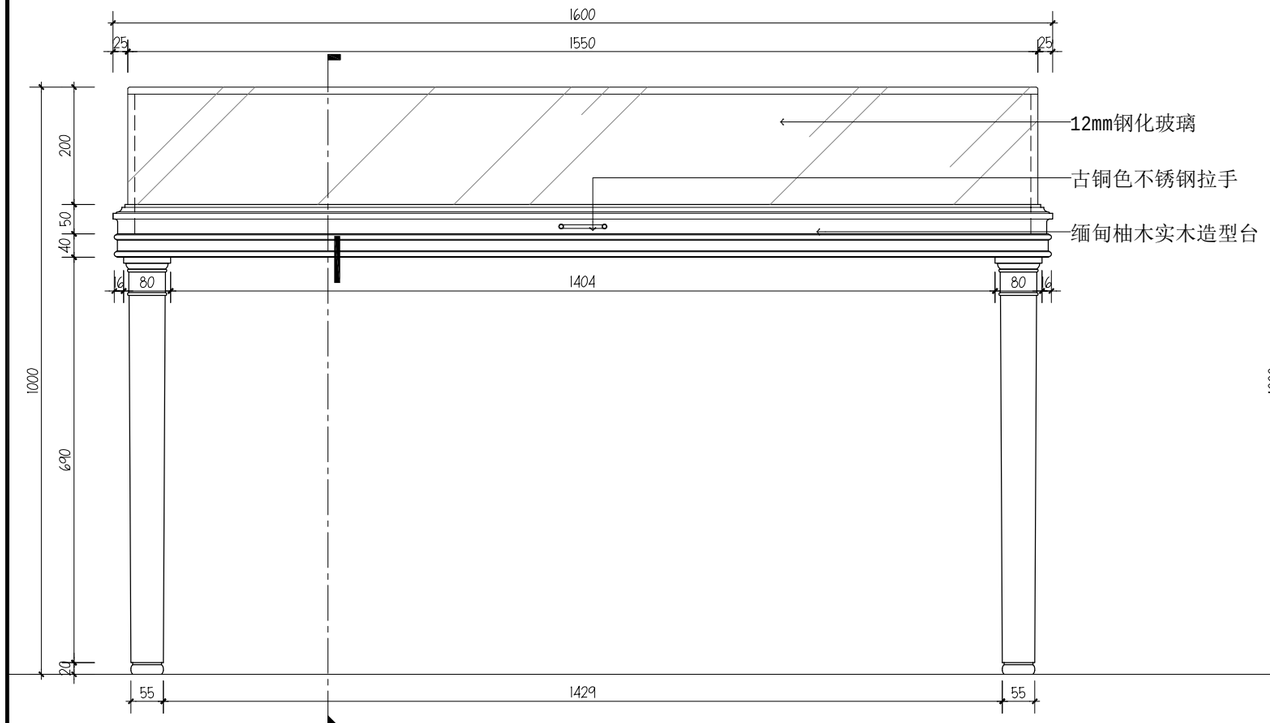

A ELEVATION
立面图 SCALE 1:10

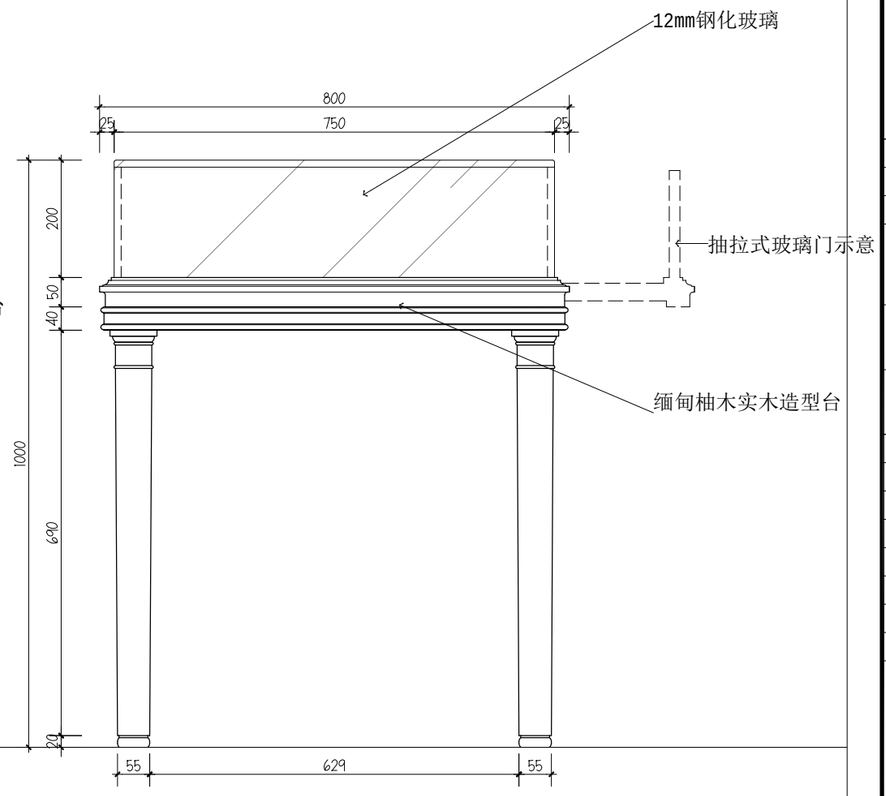

B ELEVATION
立面图 SCALE 1:10

图纸说明：

- 本设计图纸所有尺寸需作实地复核，不可仅以图纸量度尺寸。
- 本设计所有图纸应以设计者最后修改图为准。

摘 要	版 本	日 期

设计单位：

深圳市臻致意诚设计文化有限公司

项目名称：

何香凝生平陈列室


建设单位：

类 别	实 名	签 名
设计负责人		
设计		
校对		
审定		
审核		
工种负责		
制图		

图纸名称：

展台大样图1

工程编号			
比 例	见图	图 别	
日 期	2026.11.5	图 号	D-03

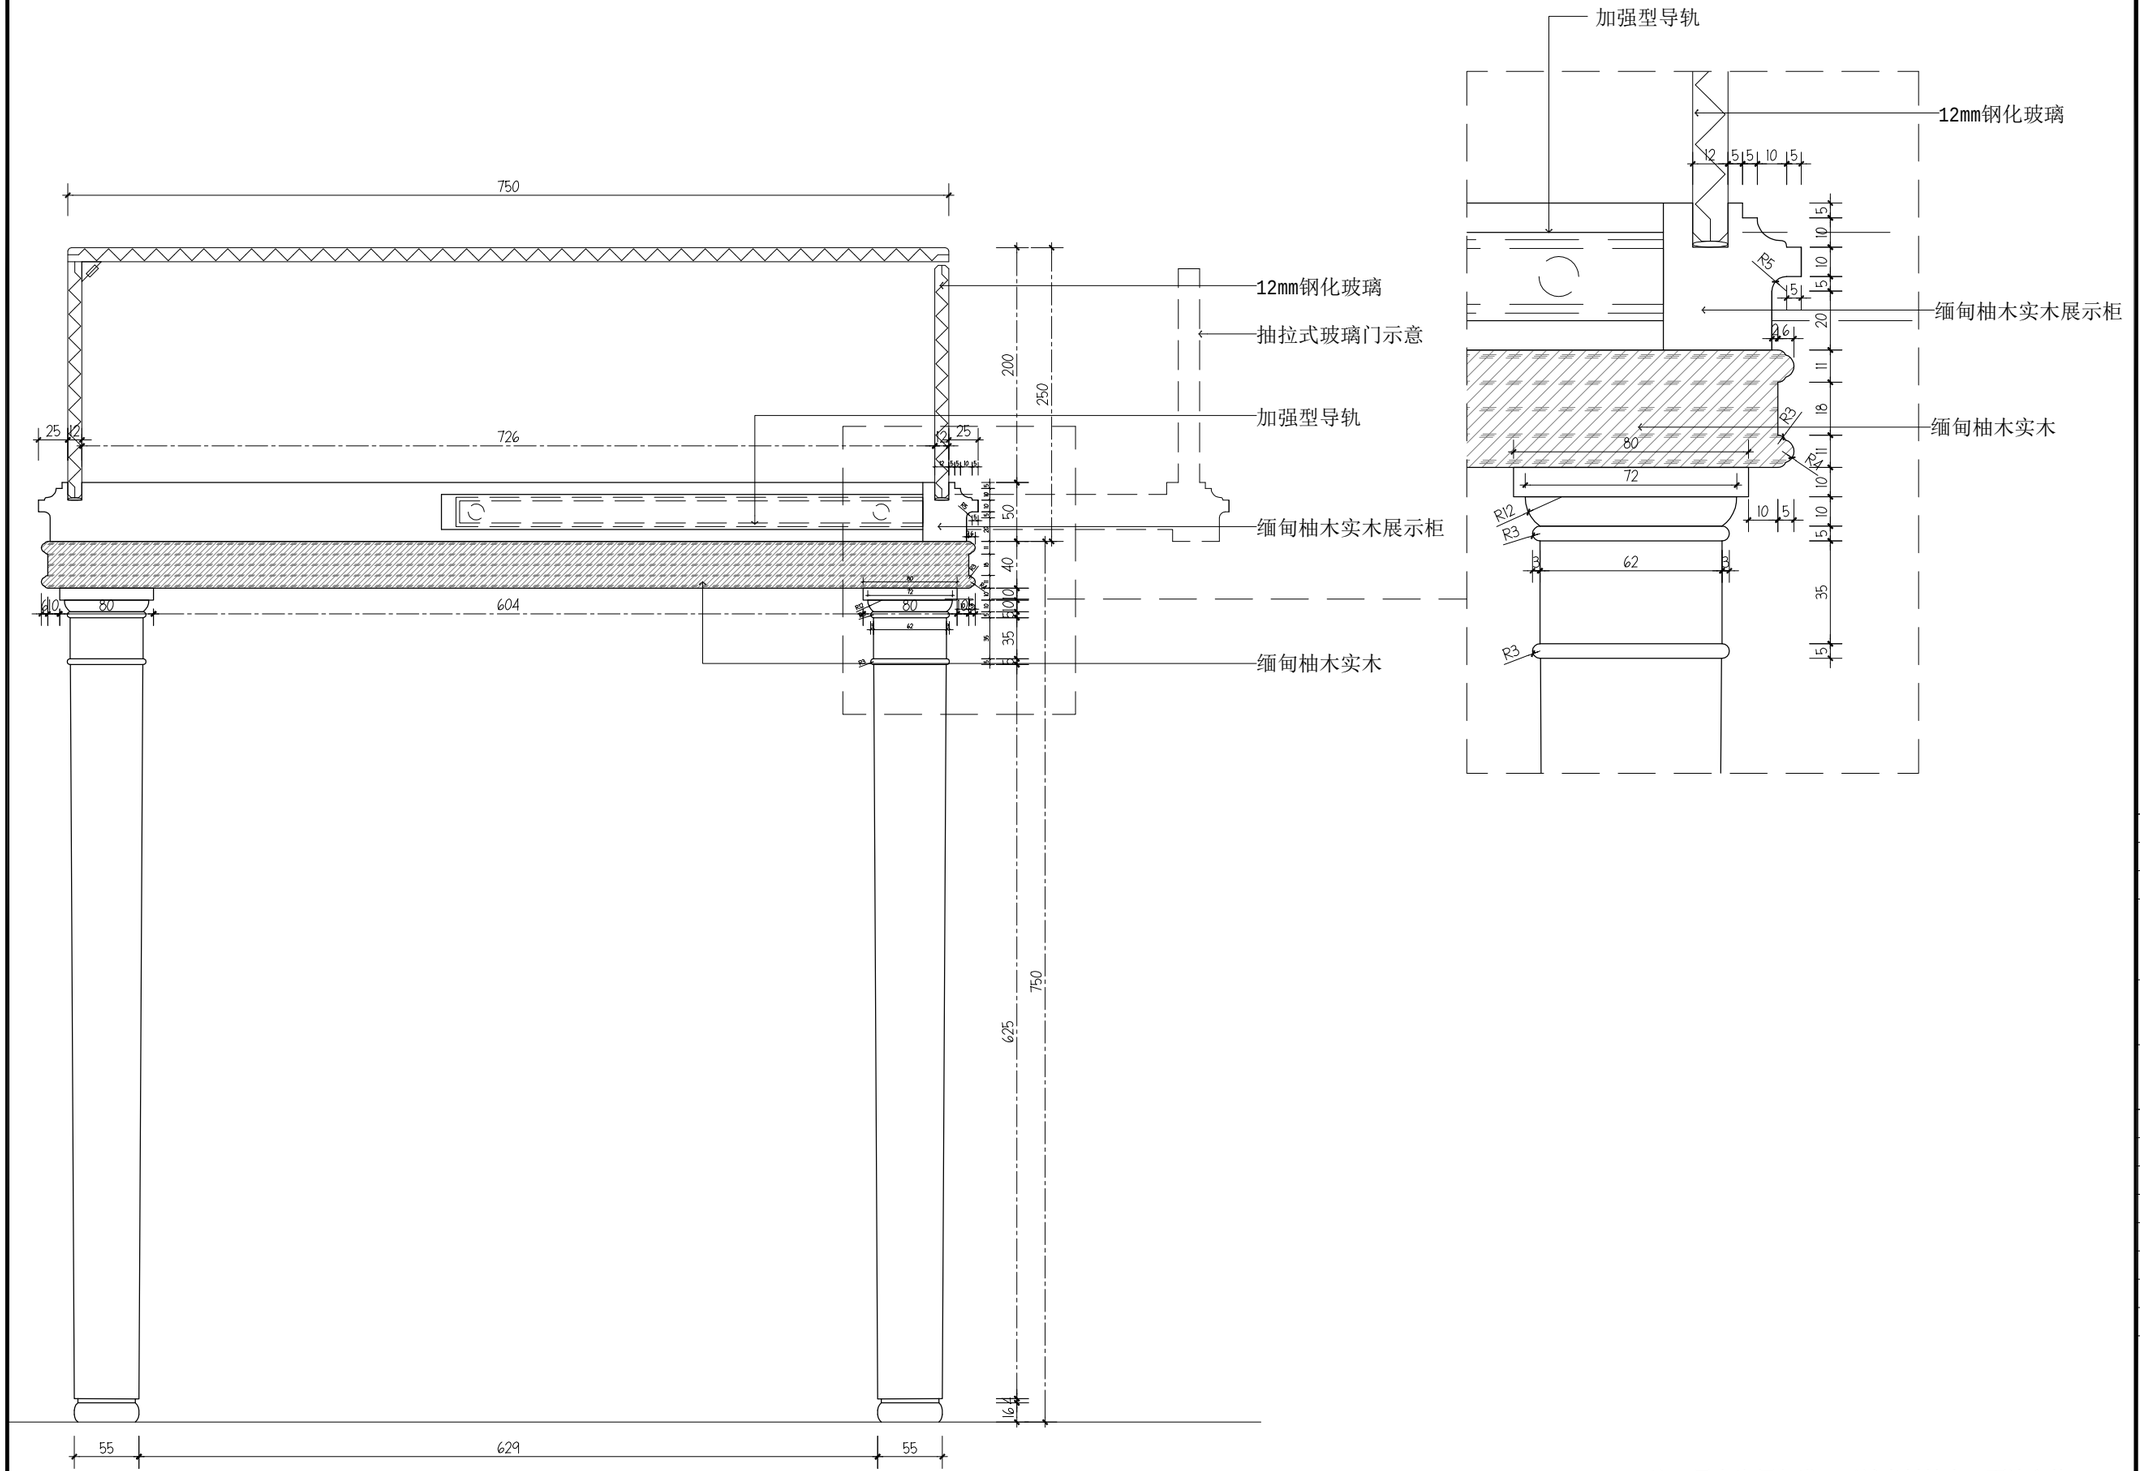

C
D-03 剖面图 ELEVATION SCALE 1:5

注：展台为缅甸进口瓦城老料柚木，面涂宣伟环保漆，传统全榫卯干法组装。12MM钢化超白玻璃台+加强型导轨+拉手。

图纸说明：

- 本设计图纸所有尺寸需作实地复核，不可仅以图纸量度尺寸。
- 本设计所有图纸应以设计者最后修改图为准。

摘 要	版 本	日 期

设计单位：

深圳市臻致意诚设计文化有限公司

项目名称：

何香凝生平陈列室

建设单位：

类 别	实 名	签 名
设计负责人		
设计		
校对		
审定		
审核		
工种负责		
制图		

图纸名称：

展台大样图2

工程编号			
比 例	见图	图 别	
日 期	2026.11.5	图 号	D-04